



Comune di Partinico

Città Metropolitana di Palermo

Settore Sviluppo del Territorio e Cura della Città

Ripristino della strada comunale


Viale Aldo Moro

- TAV. 1 - Inquadramento Territoriale
- TAV. 2 - Foto Panoramica aerea
- TAV. 3 - Planimetria di zona
- TAV. 3 - Particolari

Il Progettista
Il R.U.P.
Il Responsabile del Settore


Estratto P.R.G.

Scala 1:2000

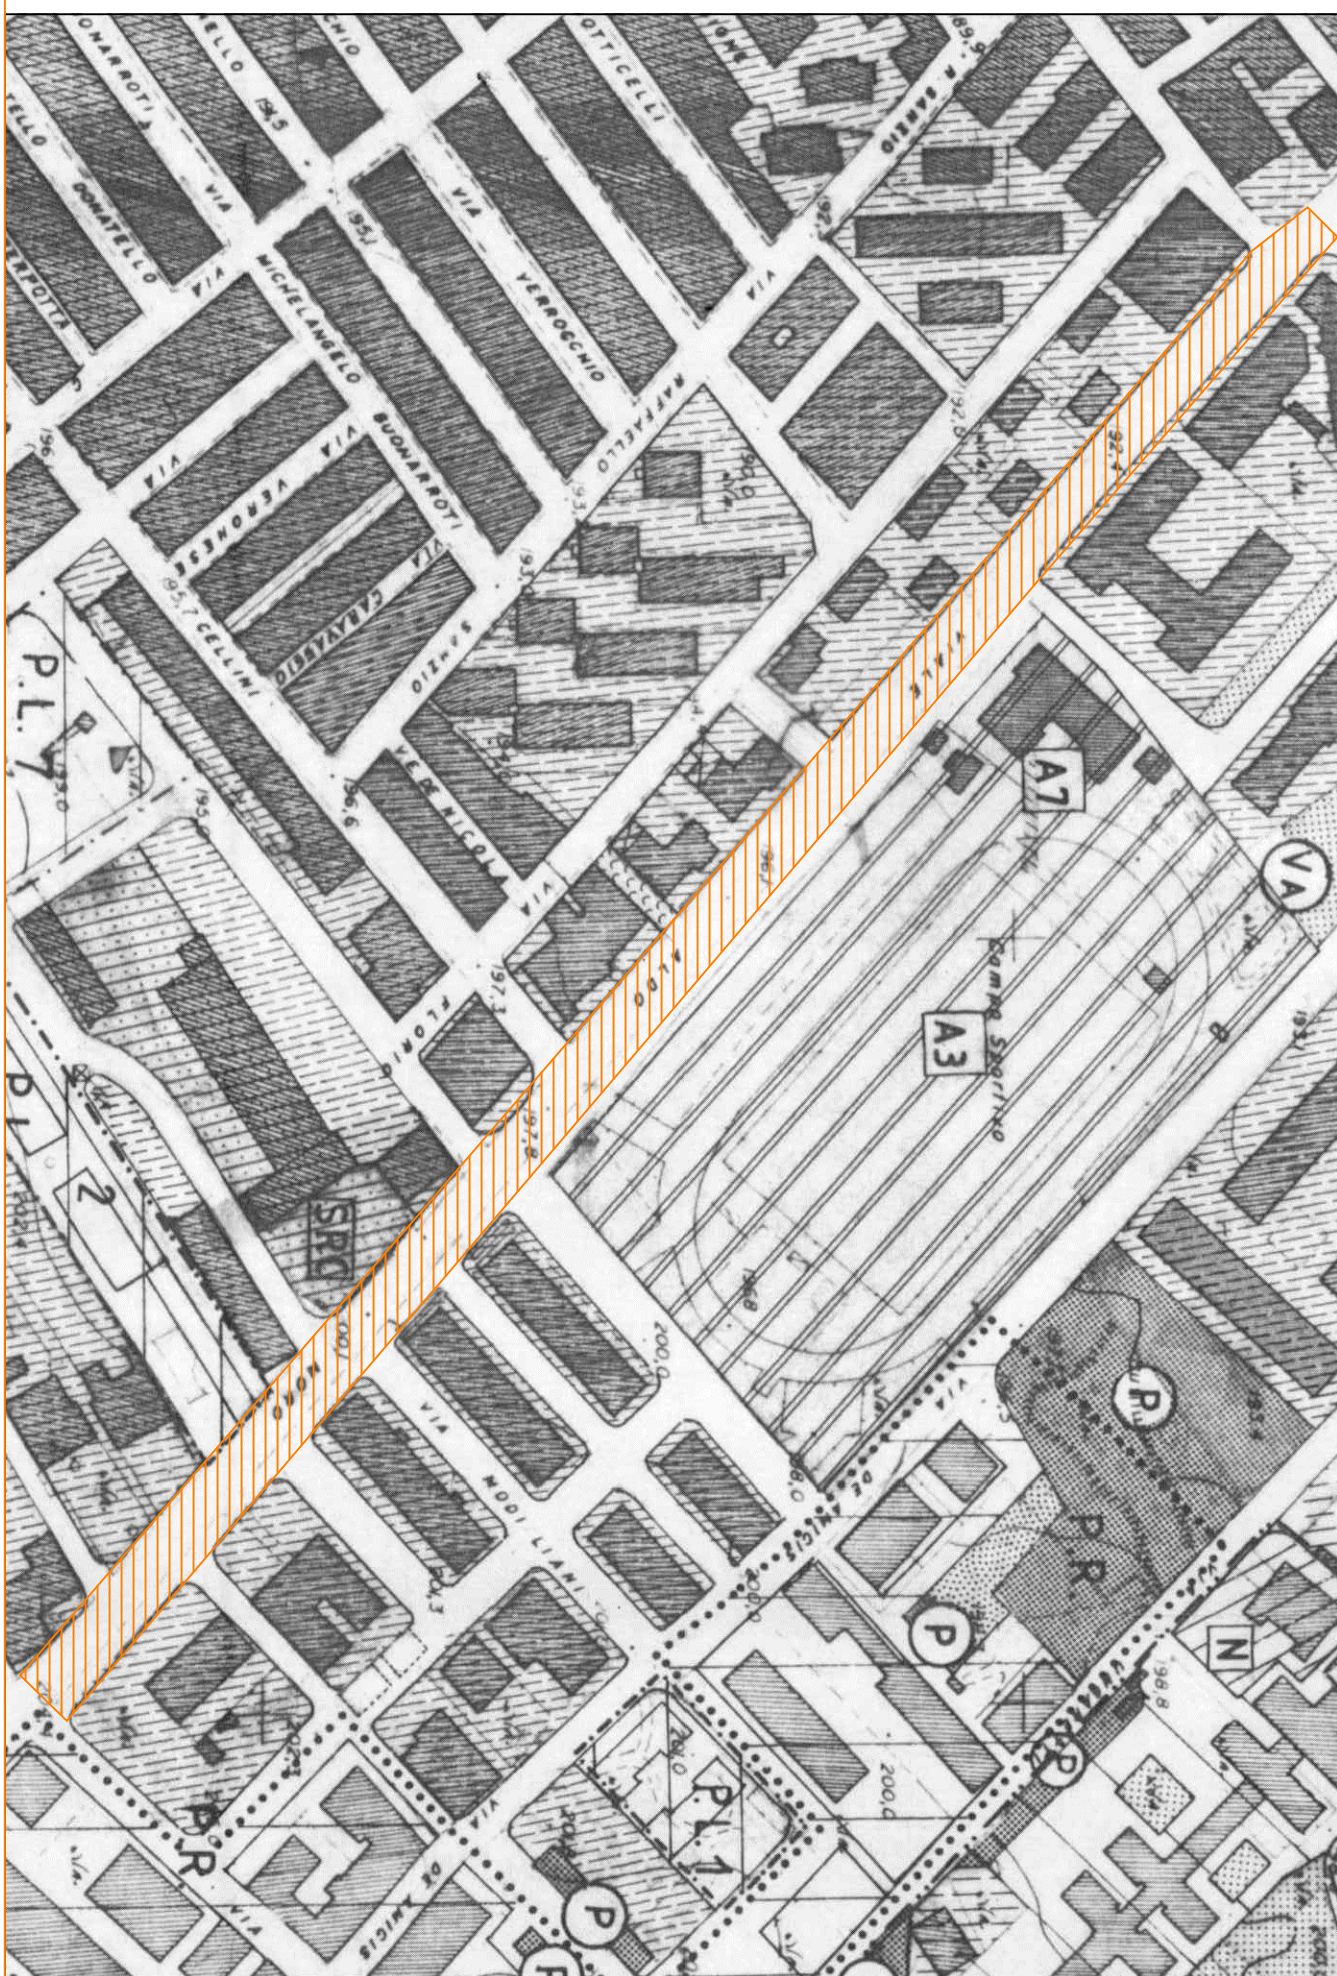

Estratto di mappa

Scala 1:2000

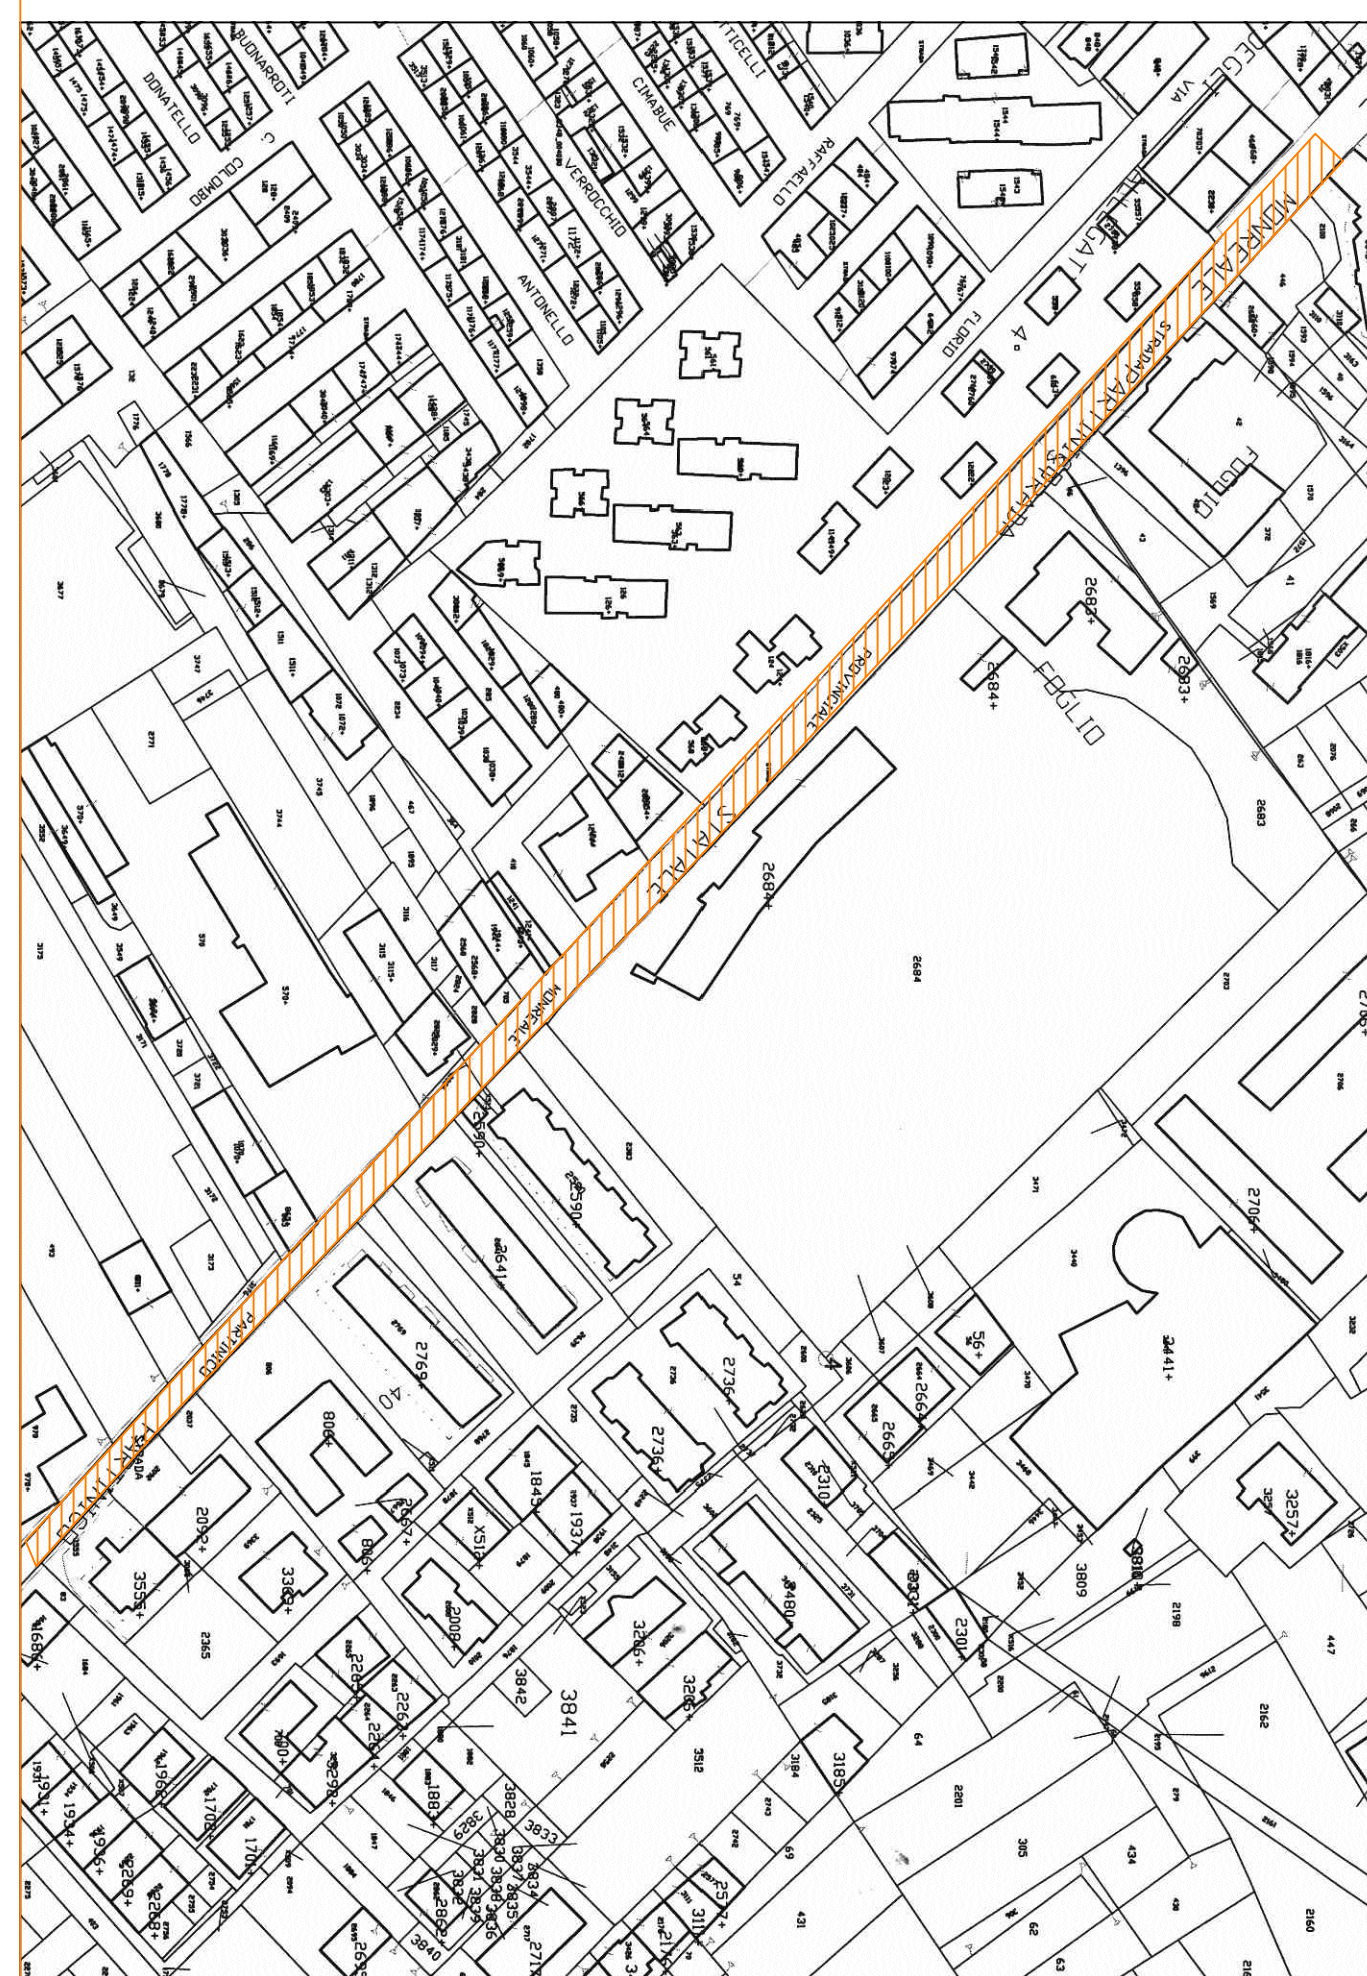

Planimetria di Zona

Scala 1:1000



Immagini dei luoghi

