




CITTADELLA DELLO SPORT
-PLANIMETRIA GENERALE-
stato di progetto

Convegno 22

chiave 23
area verde

PER IL DETTAGLIO DELLE
SINGOLE AREE, IMPIANTI E
FABBRICATI SI RIMANDA ALLE
TAVOLE DA CONI 02 A CONI 07



Palestra Akradina

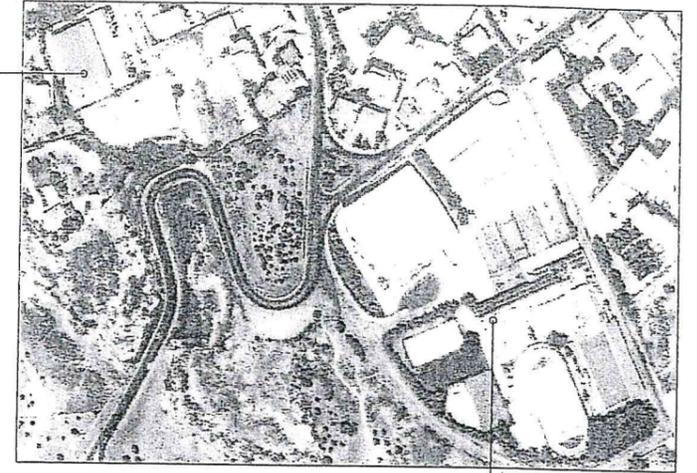

ORTOFOTO
stato di fatto

Cittadella dello Sport

PARCHEGGI				
	Auto	D.A.	Moto	Bus/Pulmini
Pubblico	223	6	26	-
Atl., giud., pers.	7	3	7	2/4

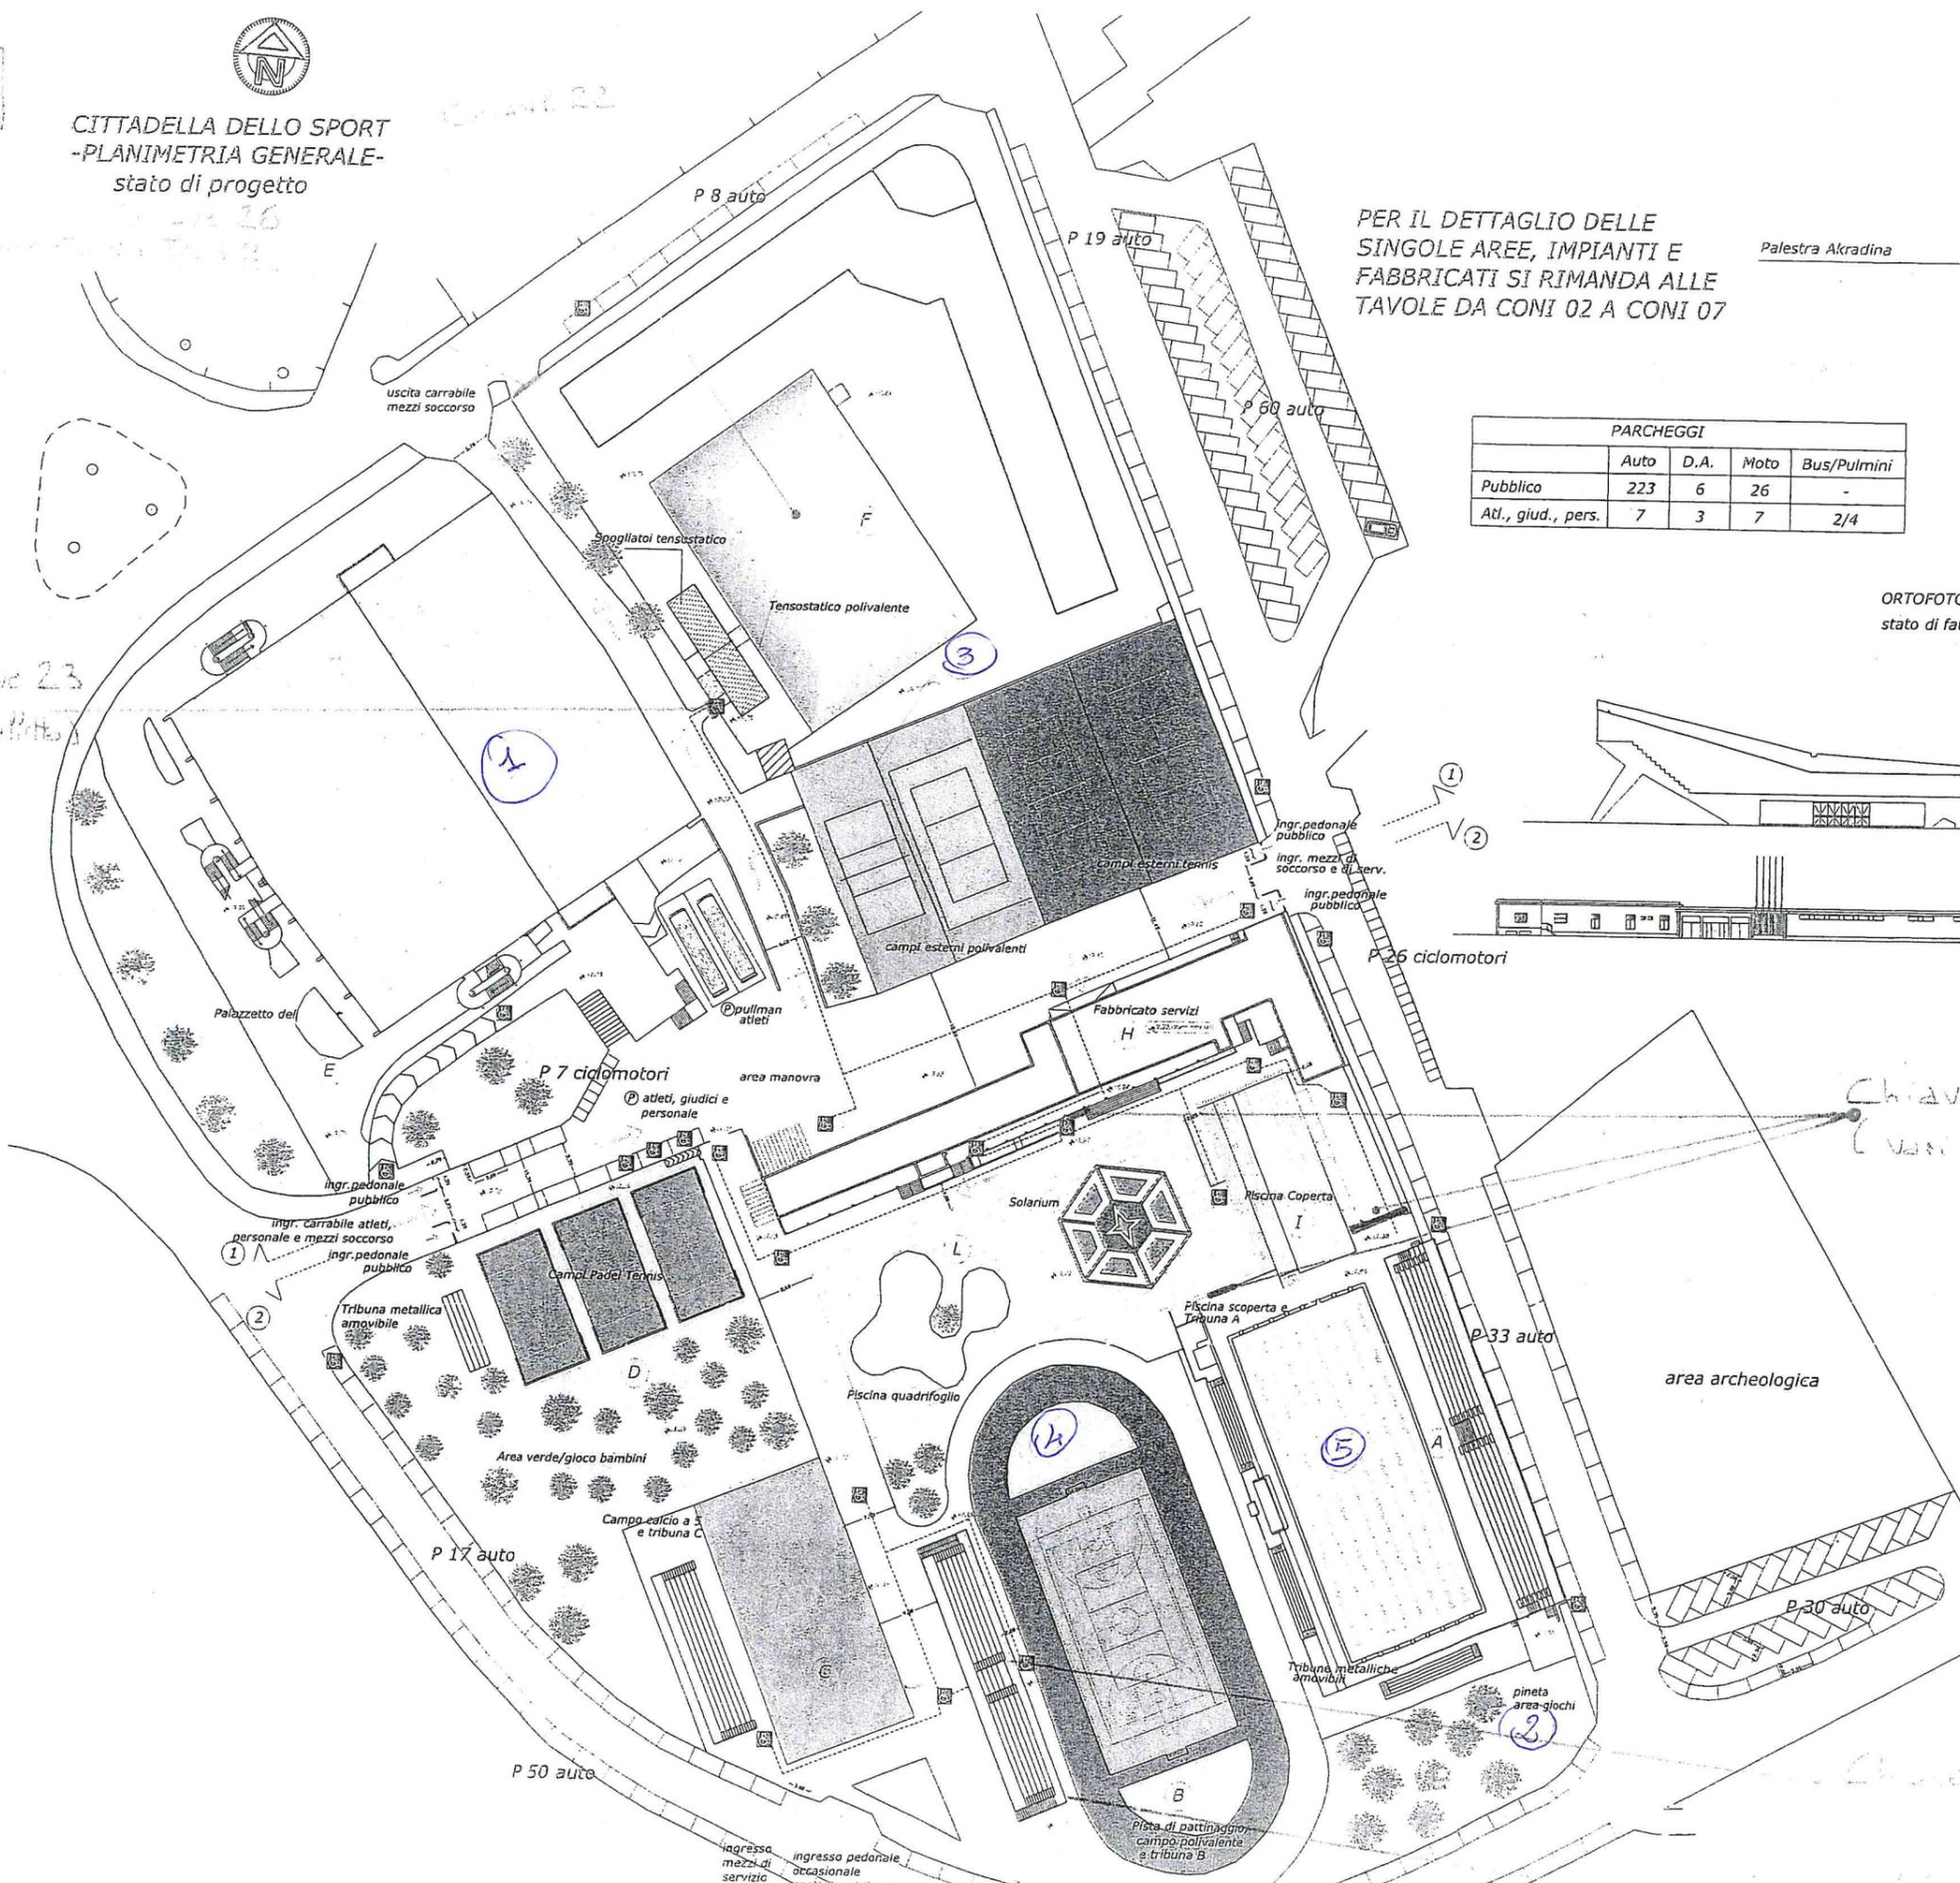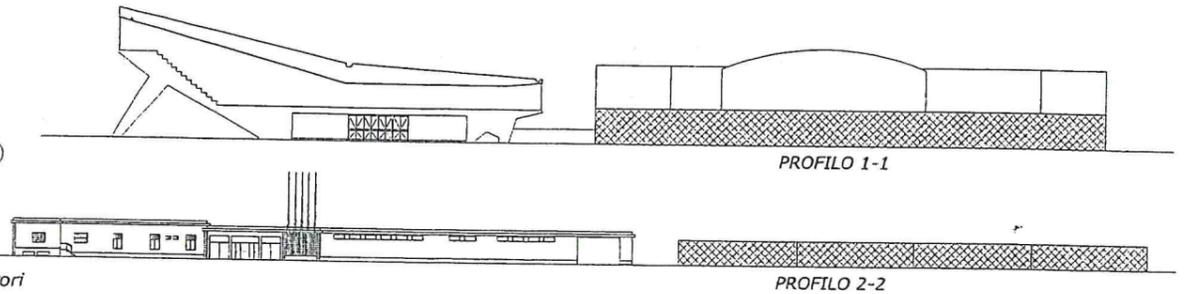

Chiave 18
(vari cancellotti)

Chiave 25
(Cassette Quadri
Elettrici UNIVERSALE)

- LEGENDA**
- ① PALAZZETTO DELLO SPORT
 - ② PINETA
 - ③ CAMPI ESTERNI
 - ④ PATINODROMO
 - ⑤ IMPIANTI NATATORI

Chiave 20 (cassette e servizi)