Stato Attuale Scala 1:100

Pianta Piano Terra

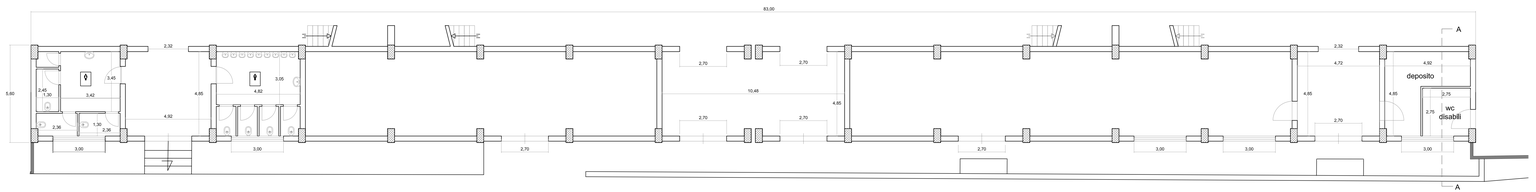

Pianta copertura spalti

Legenda

Stato attuale

Progetto in corso di esecuzione

Progetto di completamento

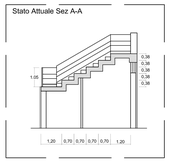

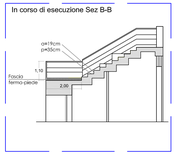

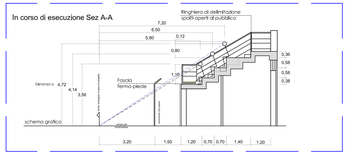

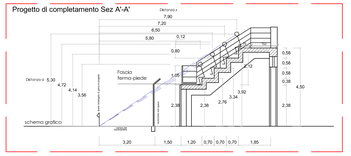

Progetto in corso di esecuzione Scala 1:100

Pianta Piano Terra

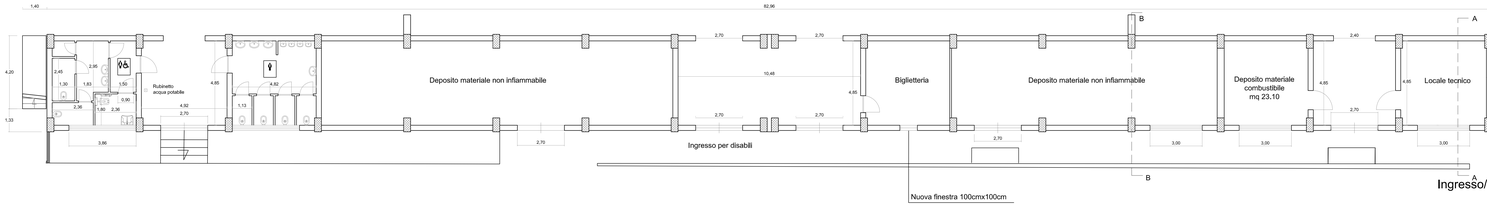

Pianta copertura spalti

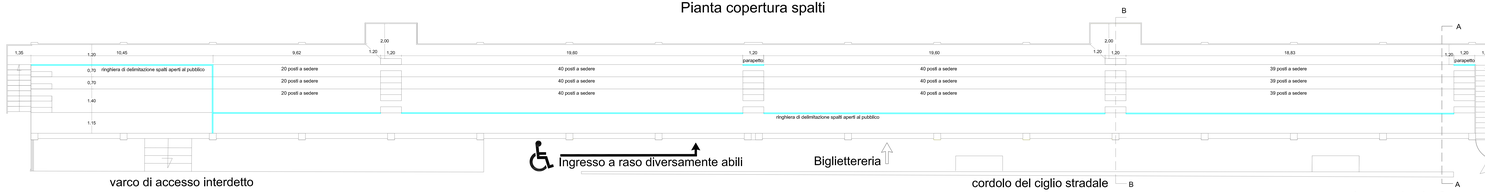

Progetto di completamento Scala 1:100

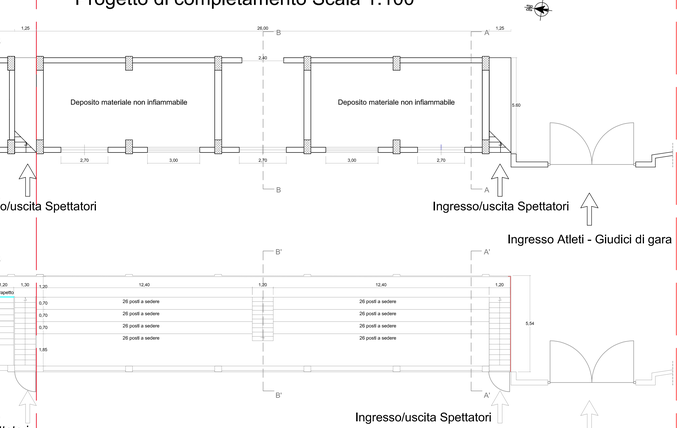

COMUNE DI CALTAVUTURO
REGIONE SICILIANA

Titolo progetto:
PROGETTO DI COMPLETAMENTO DEL CAMPO SPORTIVO DI CALTAVUTURO

Titolo elaborato:
ARCHITETTONICI TRIBUNA CENTRALE
Piante e sezioni stato attuale, progetto in esecuzione e progetto di completamento
Scala 1:100

N.Elab. **4.2** DATA: dicembre 2018

Tipo di prestazione:
PROGETTO DEFINITIVO ED ESECUTIVO

Technoside s.r.l.
SERVIZI DI INGEGNERIA
via Madonna di Fatima 15 90030 Cerda (Pa) Italia
tel 091.7035909 fax 091.6850870
info@technoside.it www.technoside.it

PROGETTISTA
Dott. Ing. Salvatore Lombardo
Ordine degli Ingegneri della Provincia di Palermo
Sez. A - Settore Civile e Ambientale
n° 6126

AGGIORNAMENTI

REV	CAUSALE
00	

DISEGNATO: VERIFICATO: APPROVATO:

© Questo elaborato non può essere riprodotto o diffuso senza autorizzazione