Pianta piano terra tribuna centrale

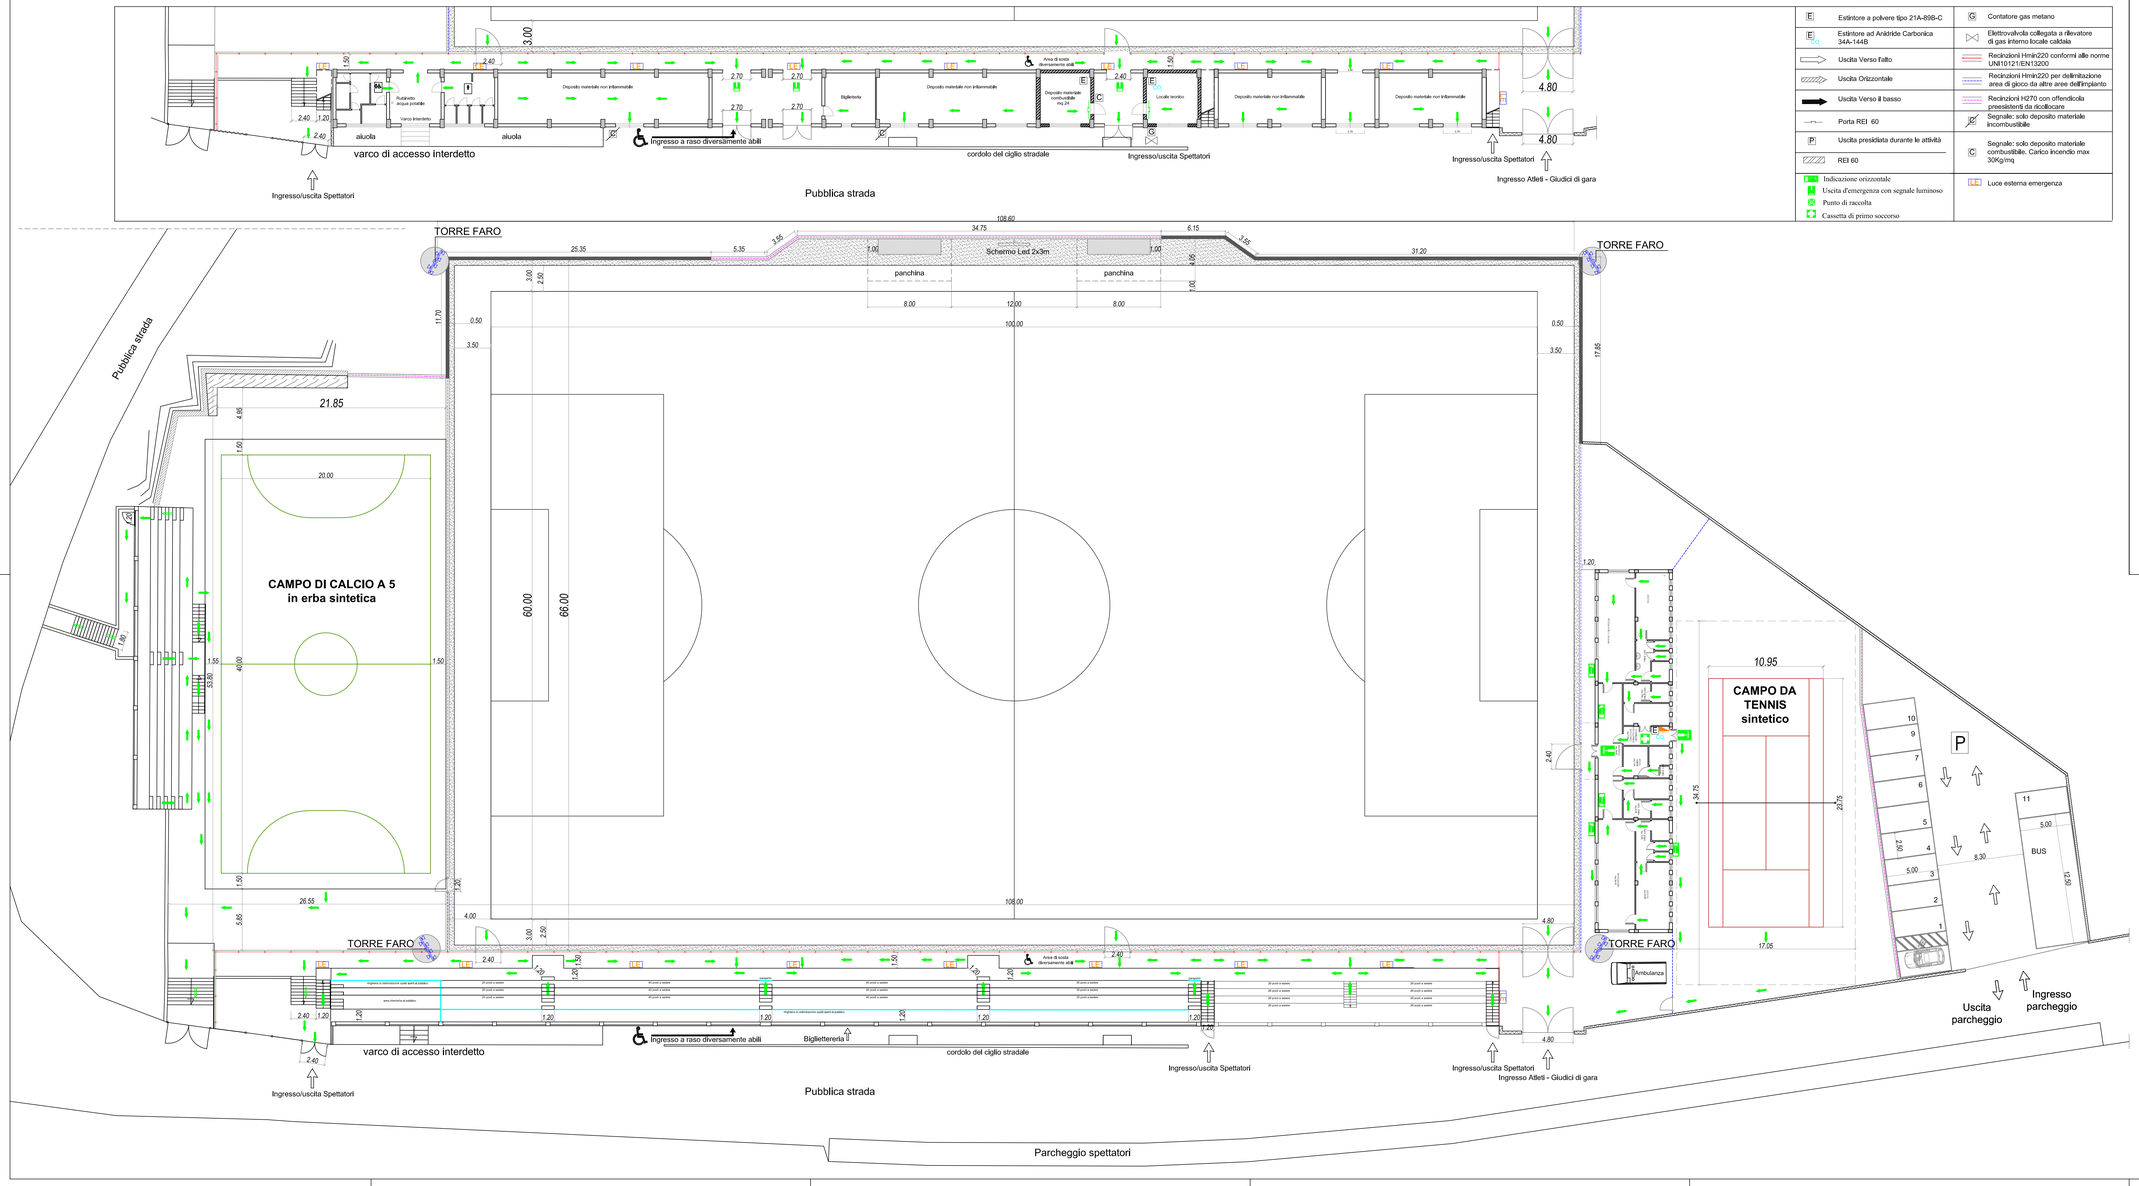

LEGENDA

E	Estintore a polvere tipo 21A-89B-C	G	Contatore gas metano
E	Estintore ad Anidride Carbonica 34A-144B		Elettrovalvola collegata a rilevatore di gas interno locale caldaia
	Uscita Verso Fallo		Recinzioni Hmin220 conformi alle norme UNI10121/EN13200
	Uscita Orizzontale		Recinzioni Hmin220 per delimitazione area di gioco da altre aree dell'impianto
	Uscita Verso il basso		Recinzioni H270 con offendicola preesistenti da ricollocare
	Porta REI 60		Segnale: solo deposito materiale incombustibile
P	Uscita presidiata durante le attività	C	Segnale: solo deposito materiale combustibile. Carico incendio max 30Kg/mq
	REI 60		
	Indicazione orizzontale		Luce esterna emergenza
	Uscita d'emergenza con segnale luminoso		
	Punto di raccolta		
	Cassetta di primo soccorso		

COMUNE DI CALTAVUTURO

REGIONE SICILIANA

Titolo progetto	Titolo elaborato
PROGETTO DI COMPLETAMENTO DEL CAMPO SPORTIVO DI CALTAVUTURO	PLANIMETRIA PREVENZIONI INCENDI Scala 1:200
	N.Elab. 4.4 — DATA dicembre 2018

Tipo di prestazione: PROGETTO DEFINITIVO ED ESECUTIVO

Technoside s.r.l.
SERVIZI DI INGEGNERIA
via Madonna di Fatima 14
95030 Gravina di Catania
tel 095.7500600
fax 095.8360370
info@technoside.it
www.technoside.it

PROGETTISTA
Ing. Pietro Lombardo
Ordine degli Ingegneri della Provincia di Catania
Sez. A - A2289

AGGIORNAMENTI

REV.	CAUSALE
00	

REDATTO — VERIFICATO — APPROVATO

Il presente documento è stato redatto dalla Technoside s.r.l. e ne sono pertanto riservati ad esclusivo uso e legge