

STUDIO TETA INGEGNERIA s.r.l.

via principe di belmonte 1/c - 90139 palermo

tel.: 091/334885 fax 091/ 9821023

Visti e Pareri

COMUNE di CALTAVUTURO [Palermo]

COMMITTENTE

Amministrazione
Comunale

IL PROGETTISTA INCARICATO
Don. Ing.
TUMMINELLO
SERGIO
ing. sergio tumminello

PROGETTO

Opere di Consolidamento ed a Protezione dell' Abitato
Interventi nelle Zone a Rischio Elevato e Molto Elevato in Contrada Purati.
PROGETTO PRELIMINARE

III CONSULENTE GEOLOGO

dott. elio senes

ELABORATO

Sezioni Tipo di Intervento

IL RESPONSABILE UNICO DEL PROCEDIMENTO

SCALA:

1/ 1000

TAVOLA


3

ALLEGATO

b

DATA: APRILE 2009

CODICE: 89009

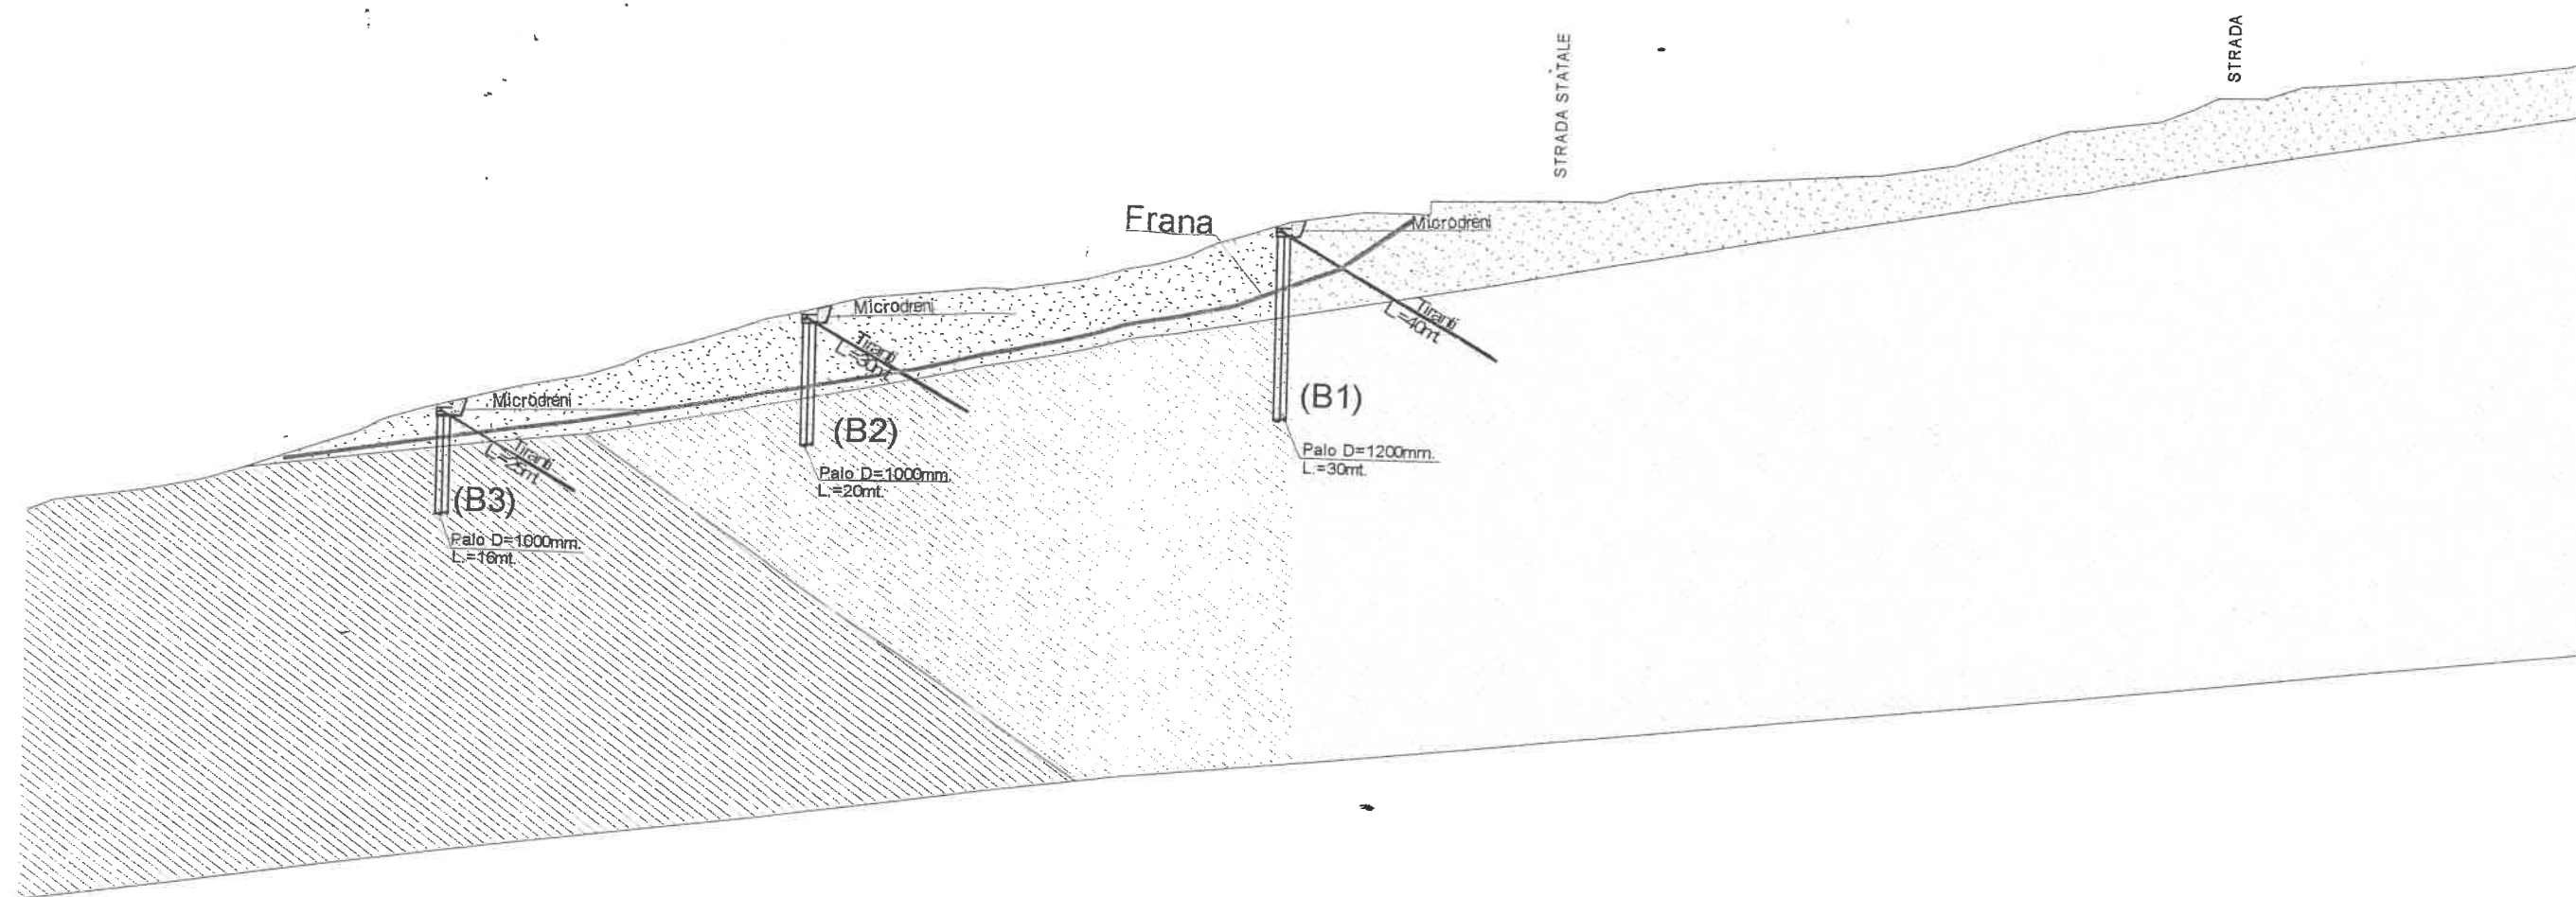


PROFILO B B'

q. 5

DA

etritici di copertura associati ai livelli sommicali

LEGENDA

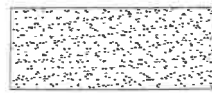


Sedimenti detritici di copertura associati ai livelli sommicali degradati ed alterati delle formazioni di base.



Argille numidiche diagenizzate brune.



Argille e marne (Fm. di Caltavuturo).

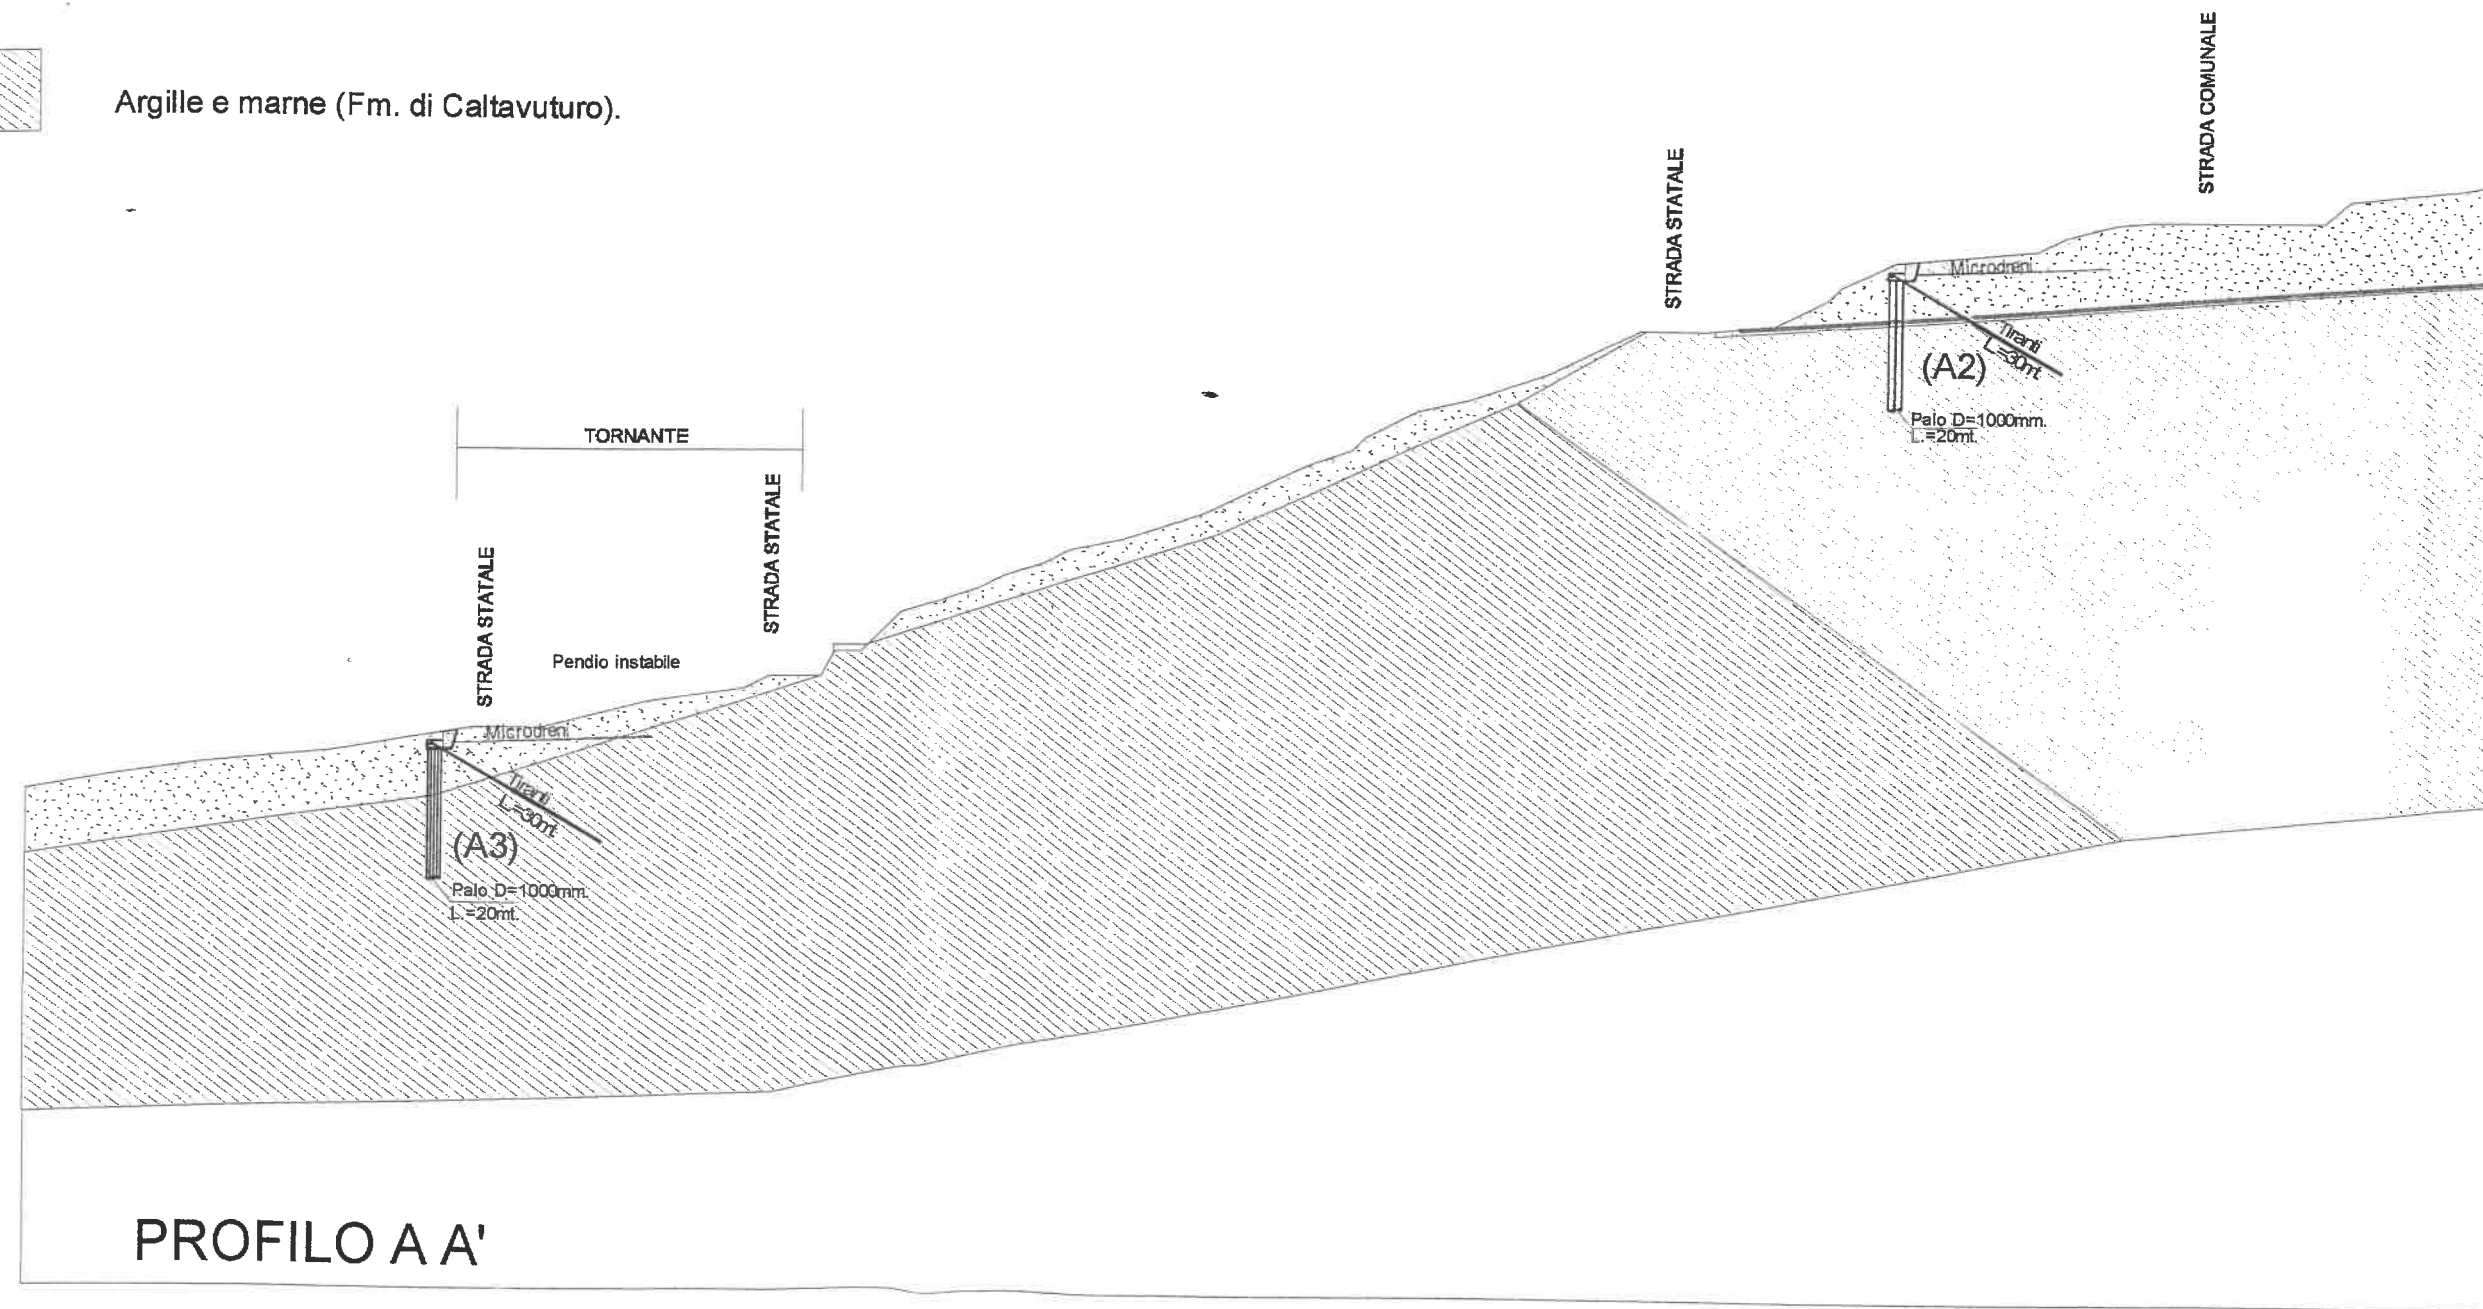

STRADA COMUNALE

STRADA COMUNALE

Frana

Microdreni

(A1)

Palo D=1200mm.
L=30mt.

Tiranti
L=10mt

(A2)

Palo D=1000mm.
L=20mt.

Tiranti
L=30mt

q. 500 s.l.m.