




PLANIMETRIA GENERALE CON POSIZIONAMENTO PLINTI TIPO

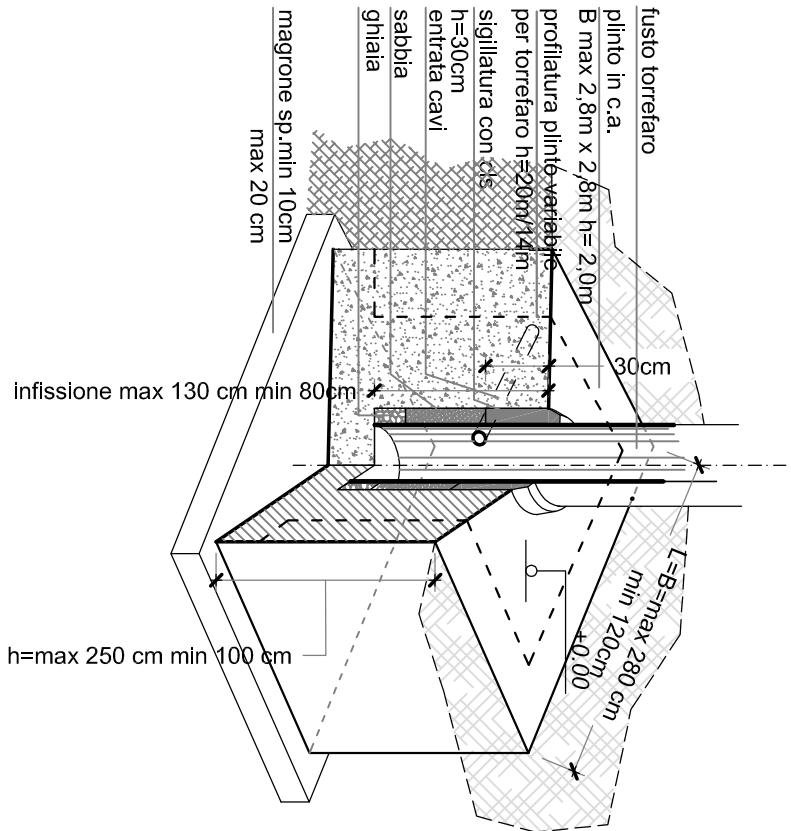


DETTAGLIO SCHEMA ASSONOMETRICO DI INFISSIONE E SIGILLATURA PALO TIPO

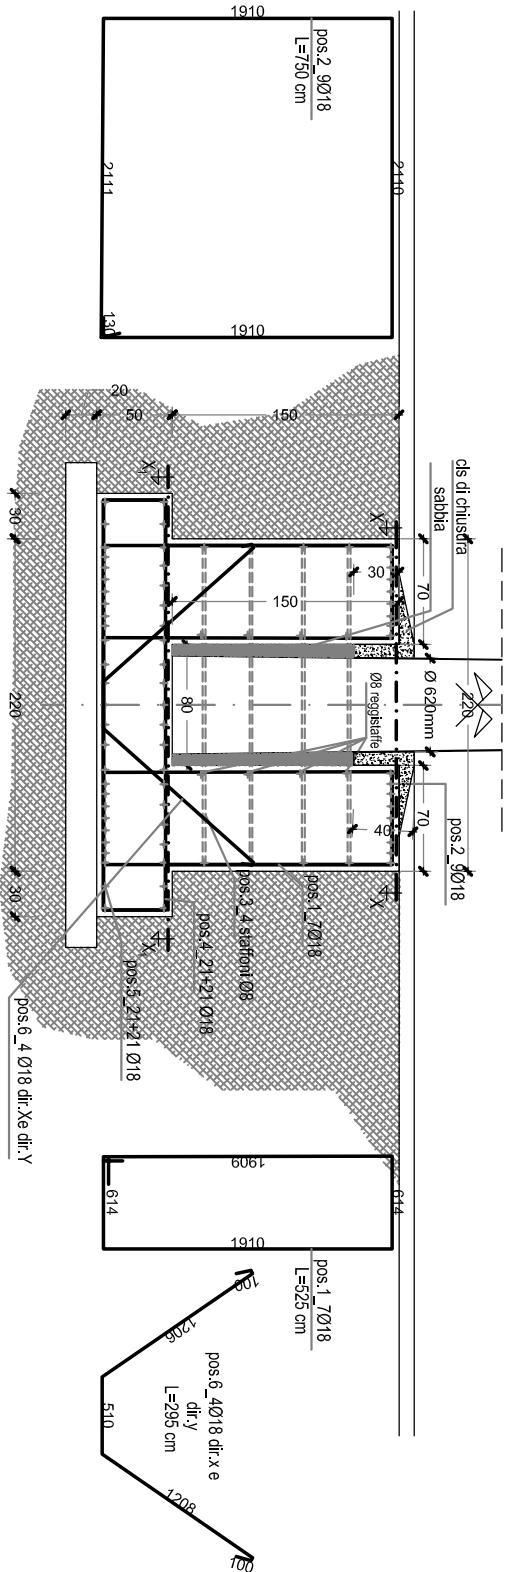


szione Y-Y

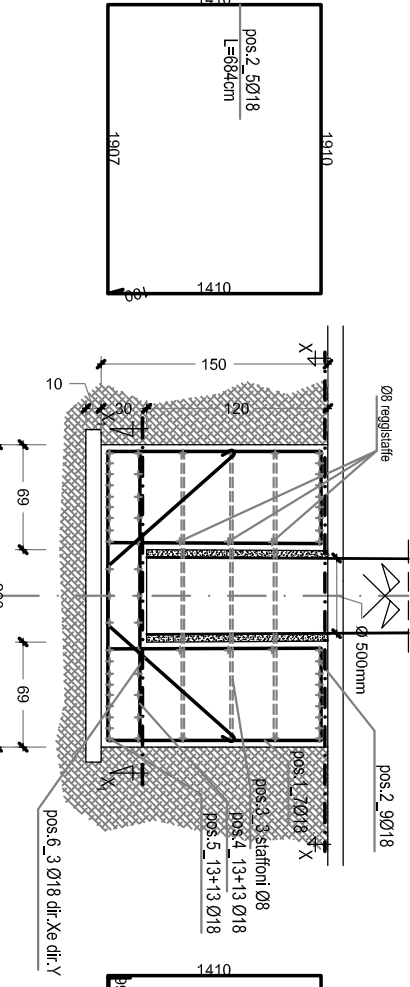


szione Y-Y

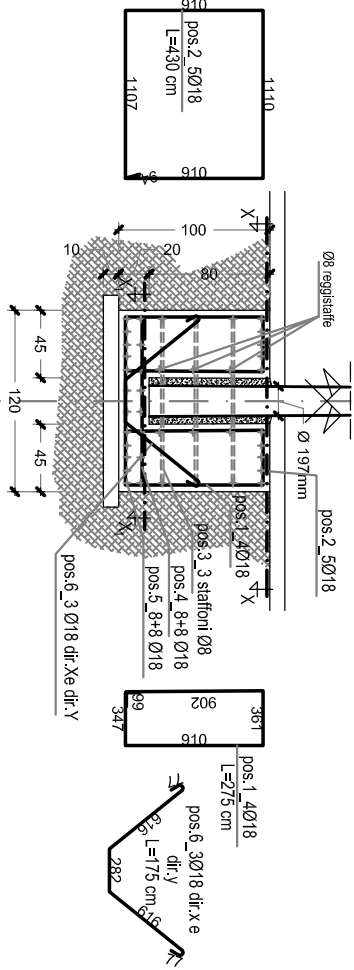


szione Y-Y

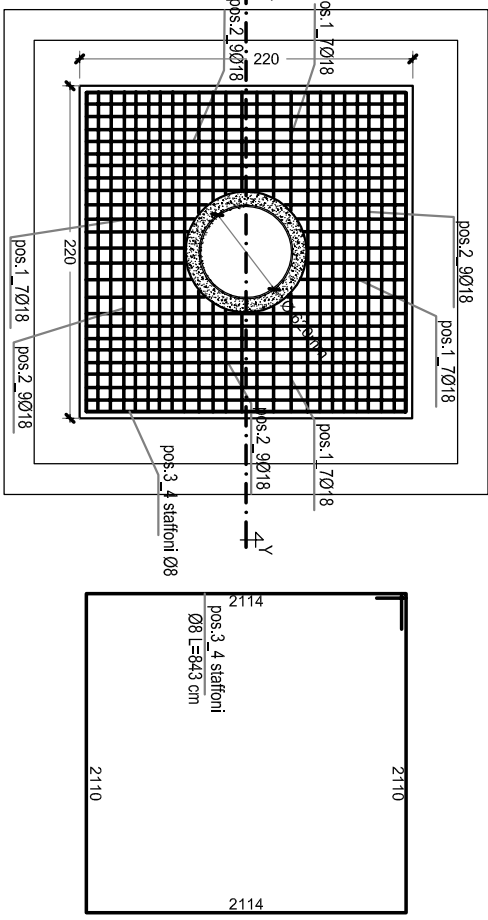


szione X-X

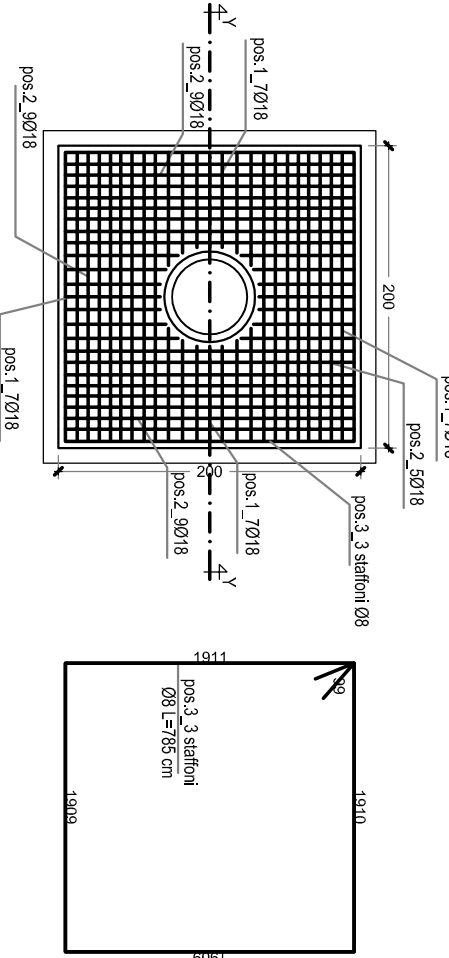


szione X-X

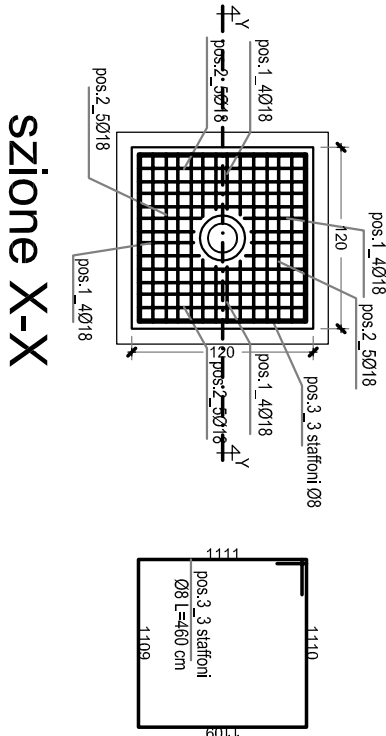


szione X-X

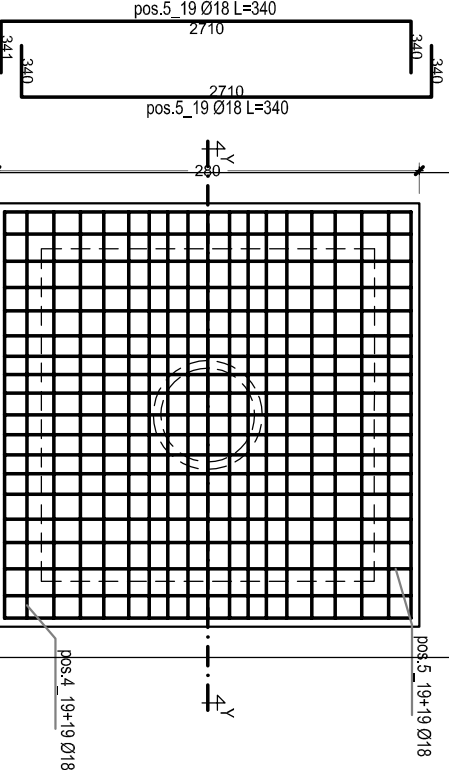

szione X-X

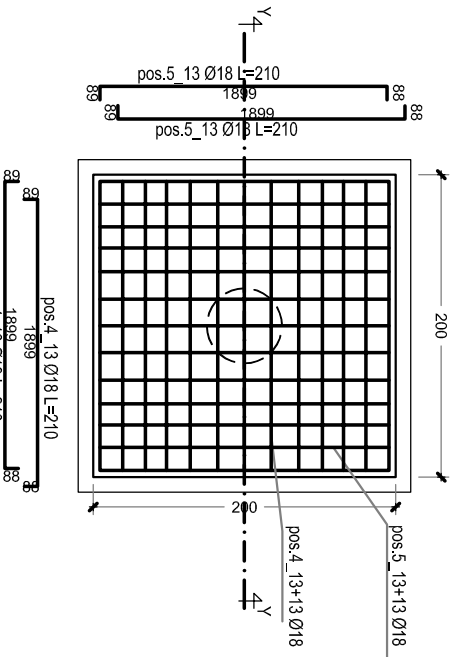

szione X-X

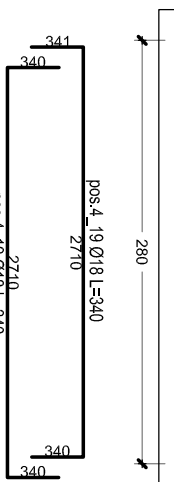

szione X-X

PLINTO TIPO 2- DISTINTA DELLE ARMATURE  
scala 1:50

PLINTO TIPO 3- DISTINTA DELLE ARMATURE  
scala 1:50

PLINTO TIPO 1- DISTINTA DELLE ARMATURE  
scala 1:50

Titolo progetto		Titolo elaborato	
PROGETTO DI COMPLETAMENTO DEL CAMPO SPORTIVO DI CALTAVUTURO		DISEGNI ESECUTIVI E PARTICOLARI COSTRUTTIVI DELLE TORRI FARO	
REGIONE SICILIANA		REGIONE SICILIANA	
Tipo di progettazione		PROGETTO DEFINITIVO ED ESECUTIVO	
REV. CAUSALE		DATA	
00		dicembre 2018	
AUTORE		VERIFICATO	
APPROVATO		APPROVATO	
Tecnoside s.r.l. SERVIZI DI INGEGNERIA		Tecnoside s.r.l. SERVIZI DI INGEGNERIA	
via Madonna di Fegana 14 90020 Giarola di Catania		via Madonna di Fegana 14 90020 Giarola di Catania	
tel 095.700000 fax 095.800070		tel 095.700000 fax 095.800070	
info@tecnoside.it www.tecnoside.it		info@tecnoside.it www.tecnoside.it	
AUTORE		VERIFICATO	
APPROVATO		APPROVATO	