

REGIONE SICILIANA  
PROVINCIA DI PALERMO  
COMUNE DI CALTAVUTURO

Lavori di riqualificazione via Riscossa:  
tratto da via Mazzini a Via Mandrie

PROGETTO ESECUTIVO  
2 ° STRALCIO

Il R.U.P.

Il Progettista e coordinatore di sicurezza  
in fase di progettazione  
(Geom. Giuseppe Granata)



Classe:

ELABORATI GRAFICI

Oggetto:

Stralcio Rilievo Aerofotogrammetrico


DATA:

SCALA:

1:2000

ELABORATO NUMERO

2.1

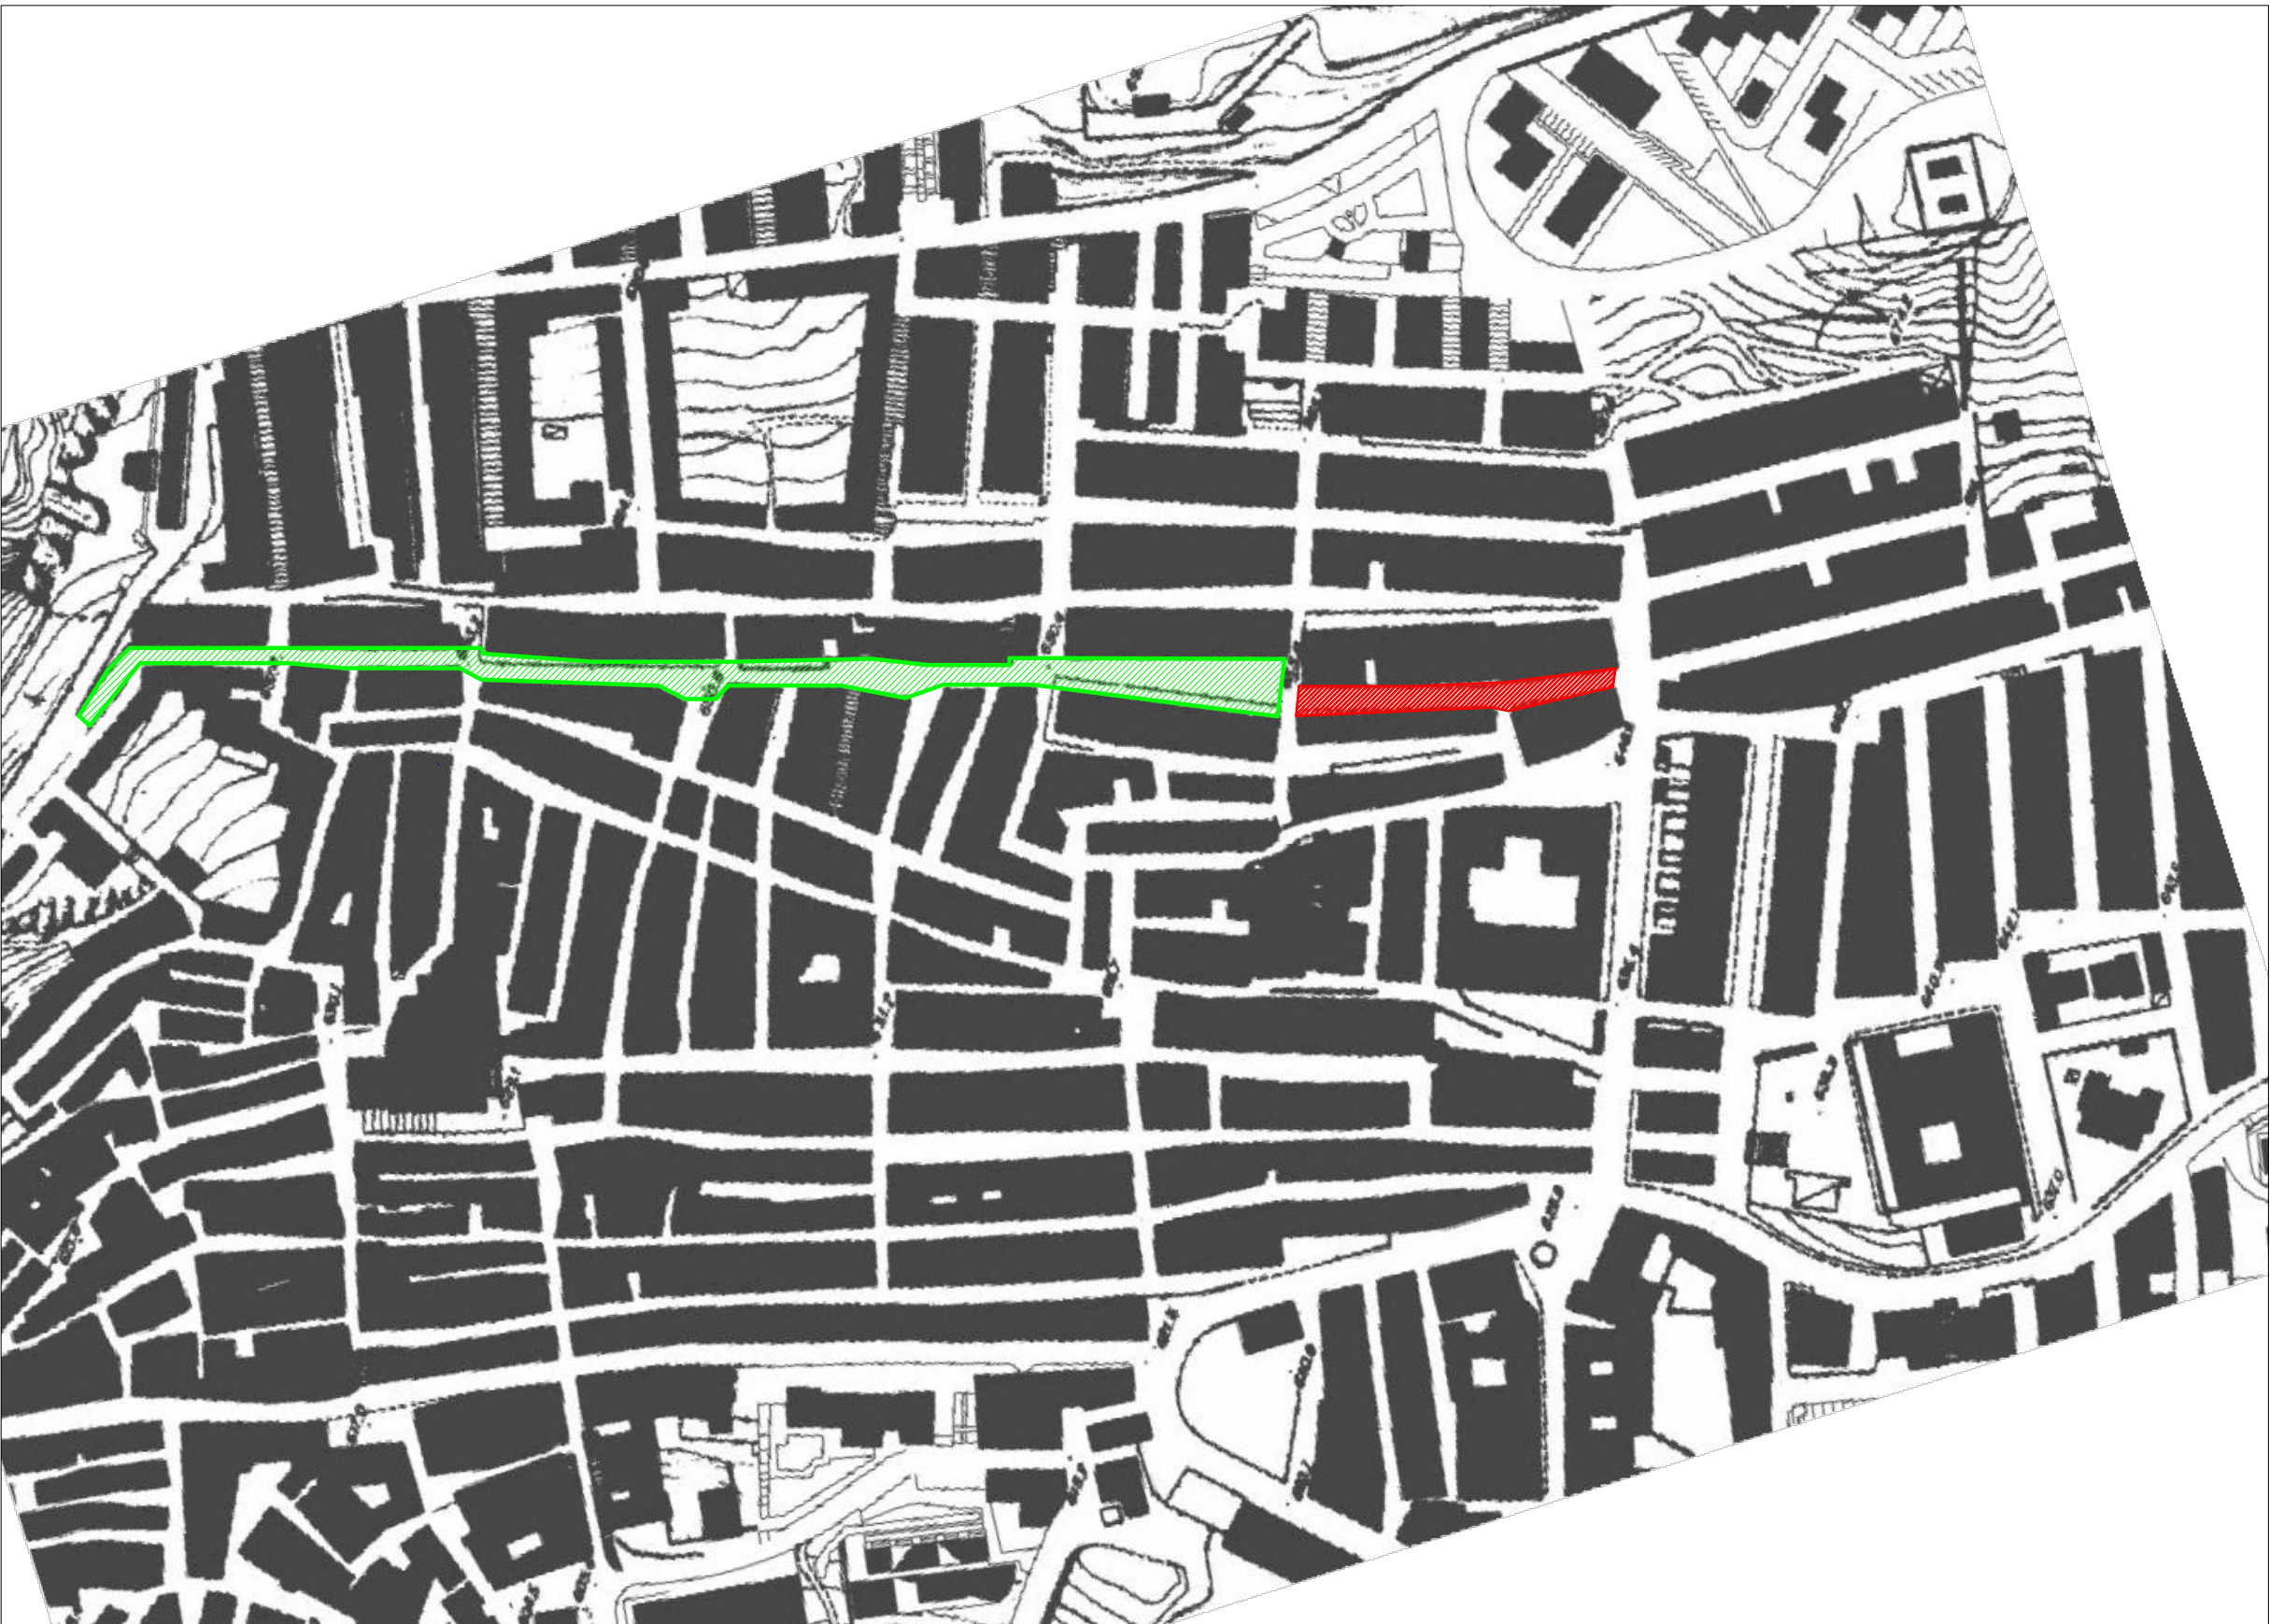

Area di Intervento  
Stralcio eseguito