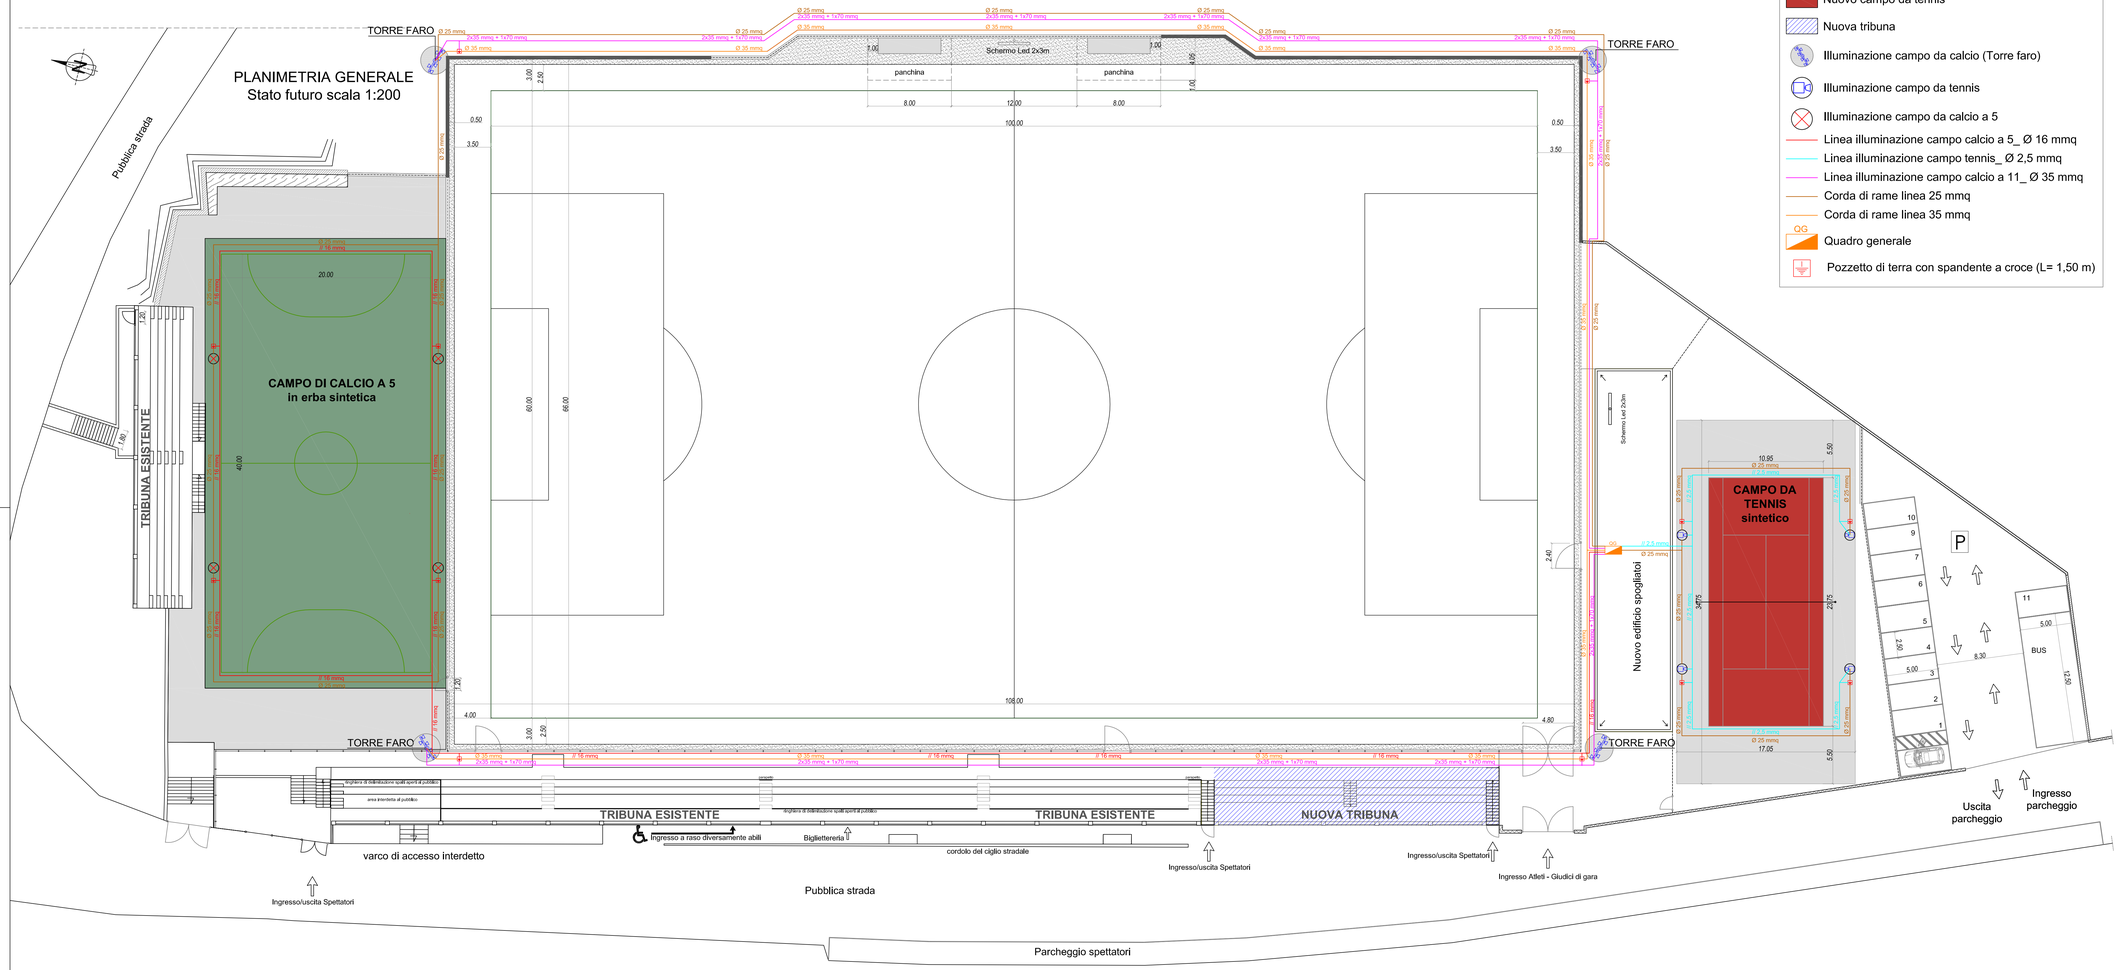

LEGENDA

- Aree adiacenti nuovi impianti
- Nuovo campo di calcio a 5
- Nuovo campo da tennis
- Nuova tribuna
- Illuminazione campo da calcio (Torre faro)
- Illuminazione campo da tennis
- Illuminazione campo da calcio a 5
- Linea illuminazione campo calcio a 5_ Ø 16 mmq
- Linea illuminazione campo tennis_ Ø 2,5 mmq
- Linea illuminazione campo calcio a 11_ Ø 35 mmq
- Corda di rame linea 25 mmq
- Corda di rame linea 35 mmq
- QG — Quadro generale
- Pozzetto di terra con spandente a croce (L= 1,50 m)

COMUNE DI CALTAVUTURO
REGIONE SICILIANA

Titolo progetto
PROGETTO DI COMPLETAMENTO DEL CAMPO SPORTIVO DI CALTAVUTURO

Titolo elaborato
PLANIMETRIA IMPIANTI ELETTRICI
Scala 1:200

N.Elab. **4.7** DATA: dicembre 2018

Tipo di prestazione
PROGETTO DEFINITIVO ED ESECUTIVO

Technoside s.r.l.
SERVIZI DI INGEGNERIA
via Madonna di Fatima 14 tel 091/7500609 info@technoside.it
90030 Gratteri di Cefalù fax 091/8380378 www.technoside.it

IL PROGETTISTA
(Ing. Salvatore Lombardo)

ASSEVERAMENTI

REV.	CAUSALE
00	

DISEGNATO: P.I.

DISEGNO | VERIFICATO | APPROVATO

Il presente documento è di proprietà della Technoside s.r.l.
Ai sensi della legge sul diritto d'autore è vietata ogni riproduzione non autorizzata e sarà perseguita