




PIANTA DEI FILI FISSI
scala 1:100

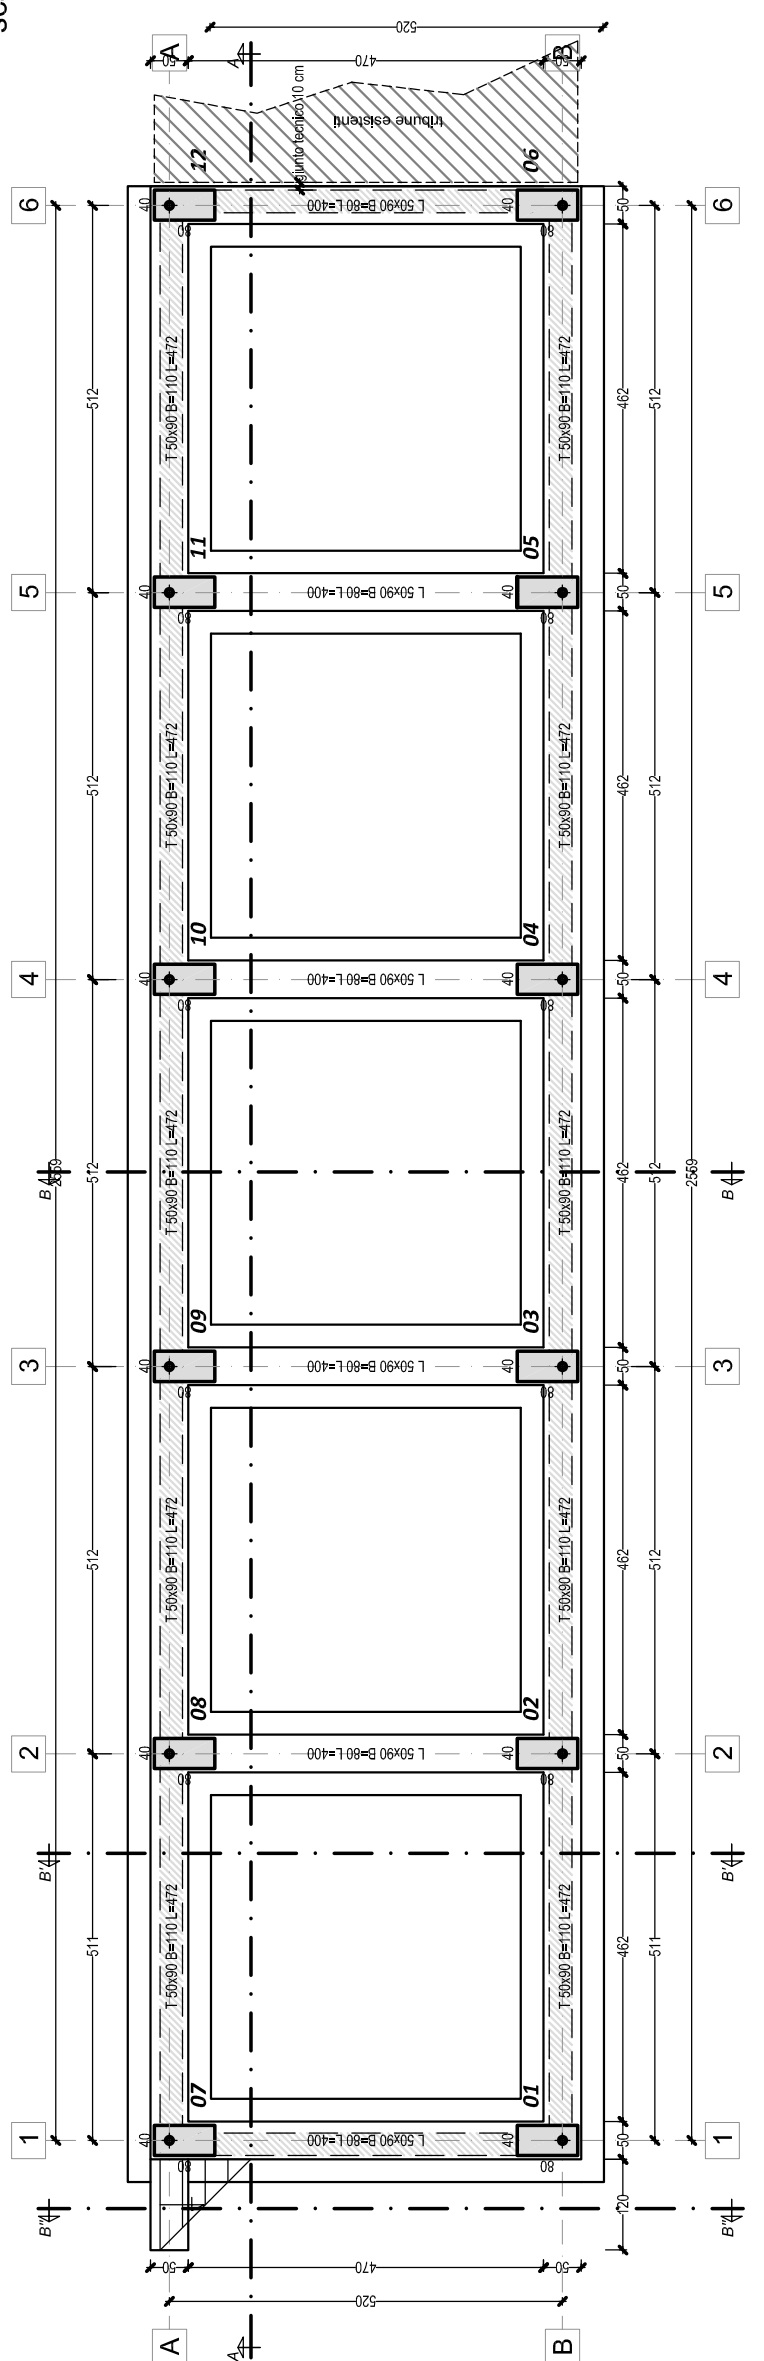


PIANTA DELLE FONDAZIONI
scala 1:100

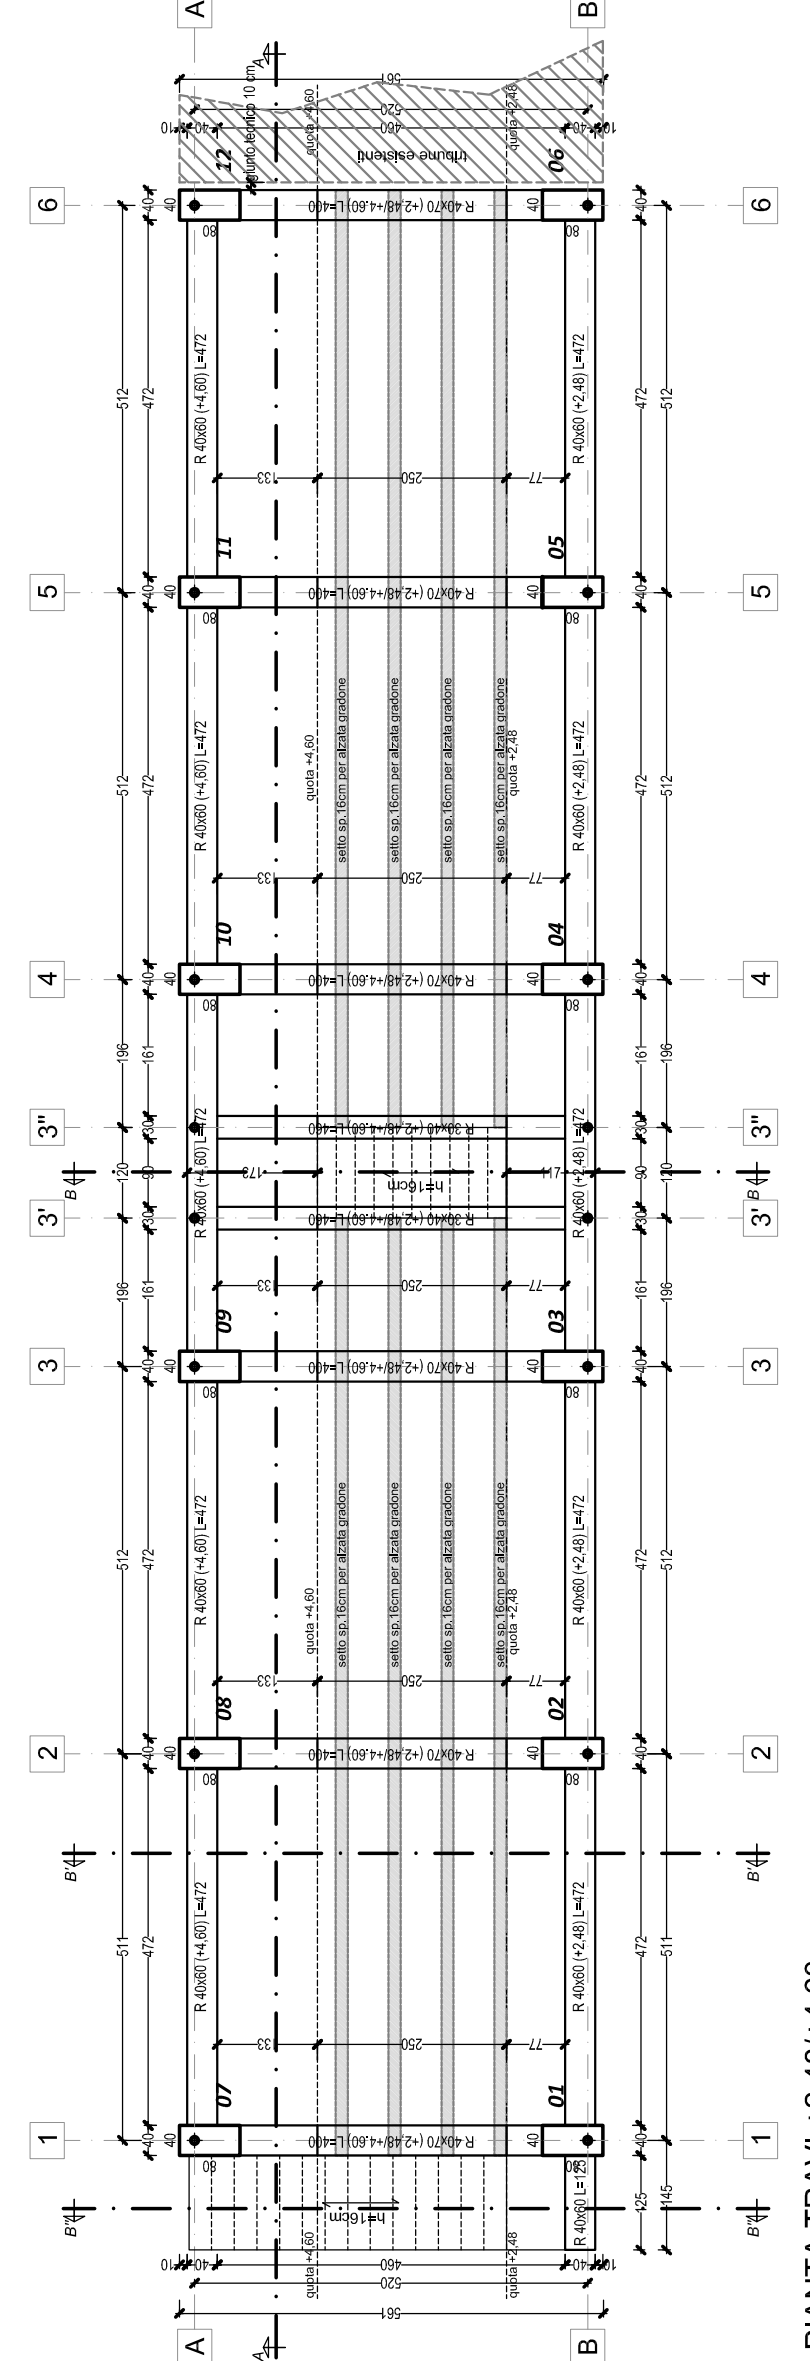

PIANTA TRAVI +2.48/+4.60
scala 1:100

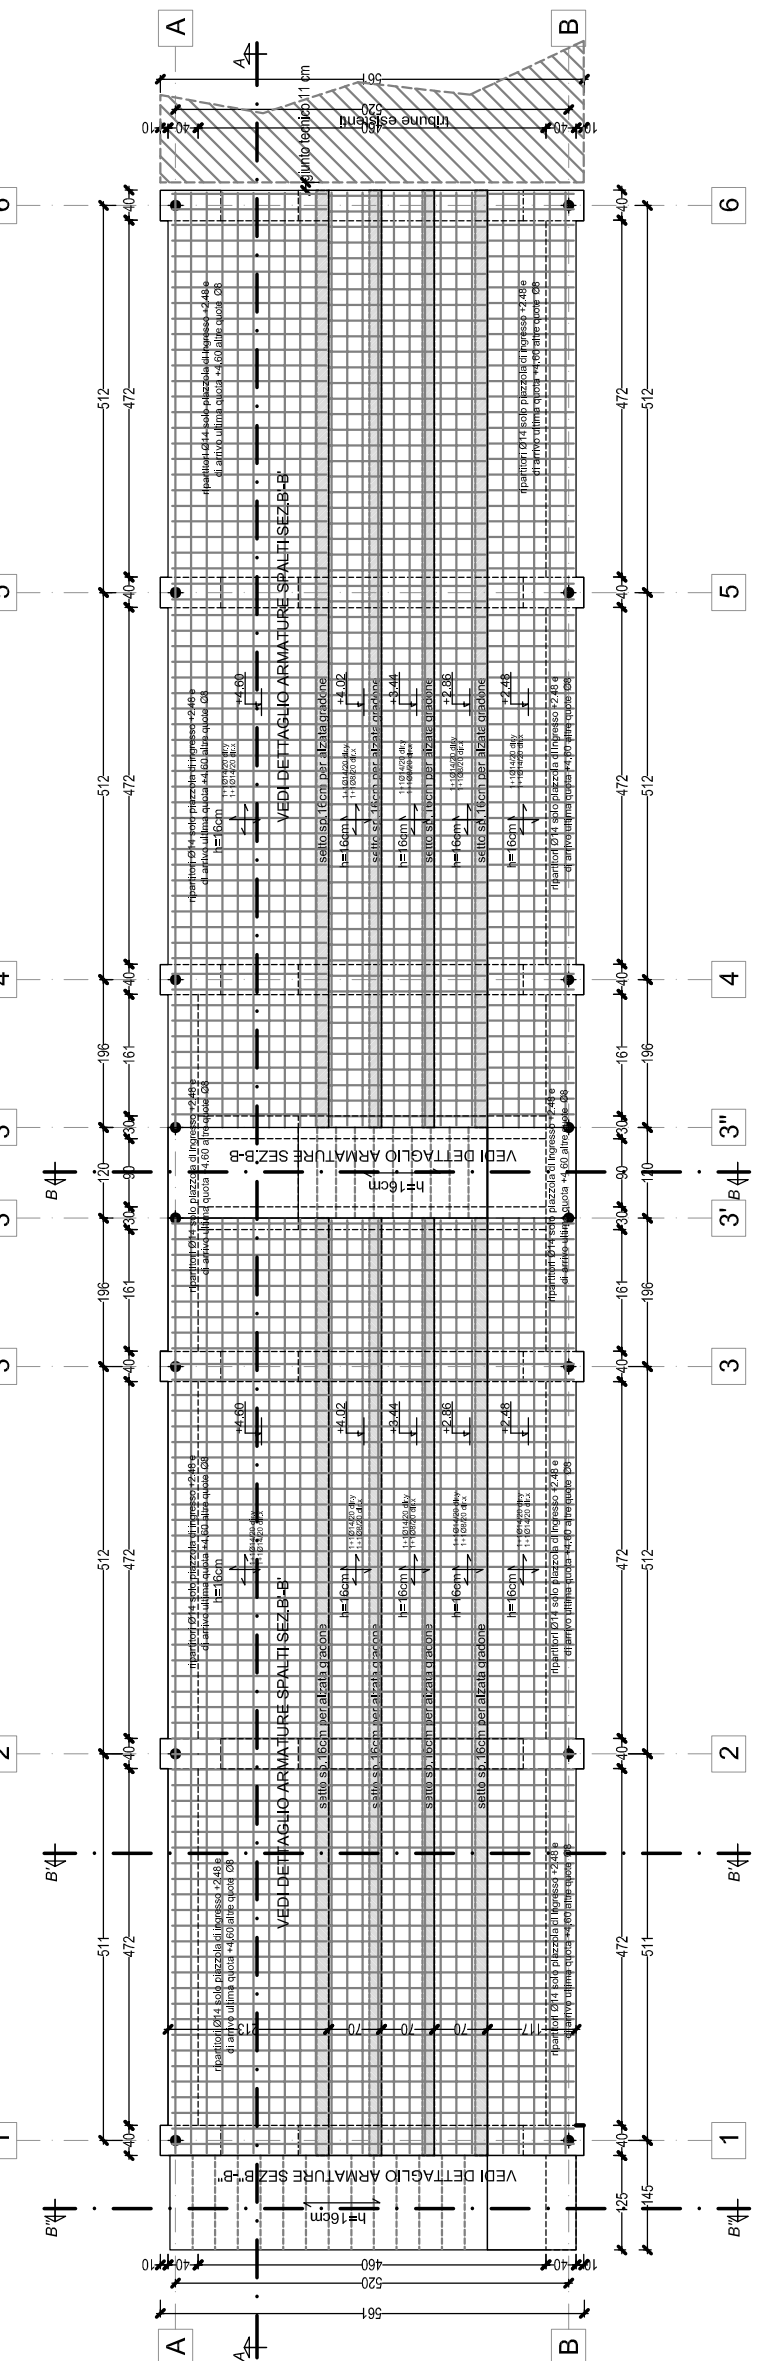


PIANTA SPALTI +2.48/+4.60
scala 1:100

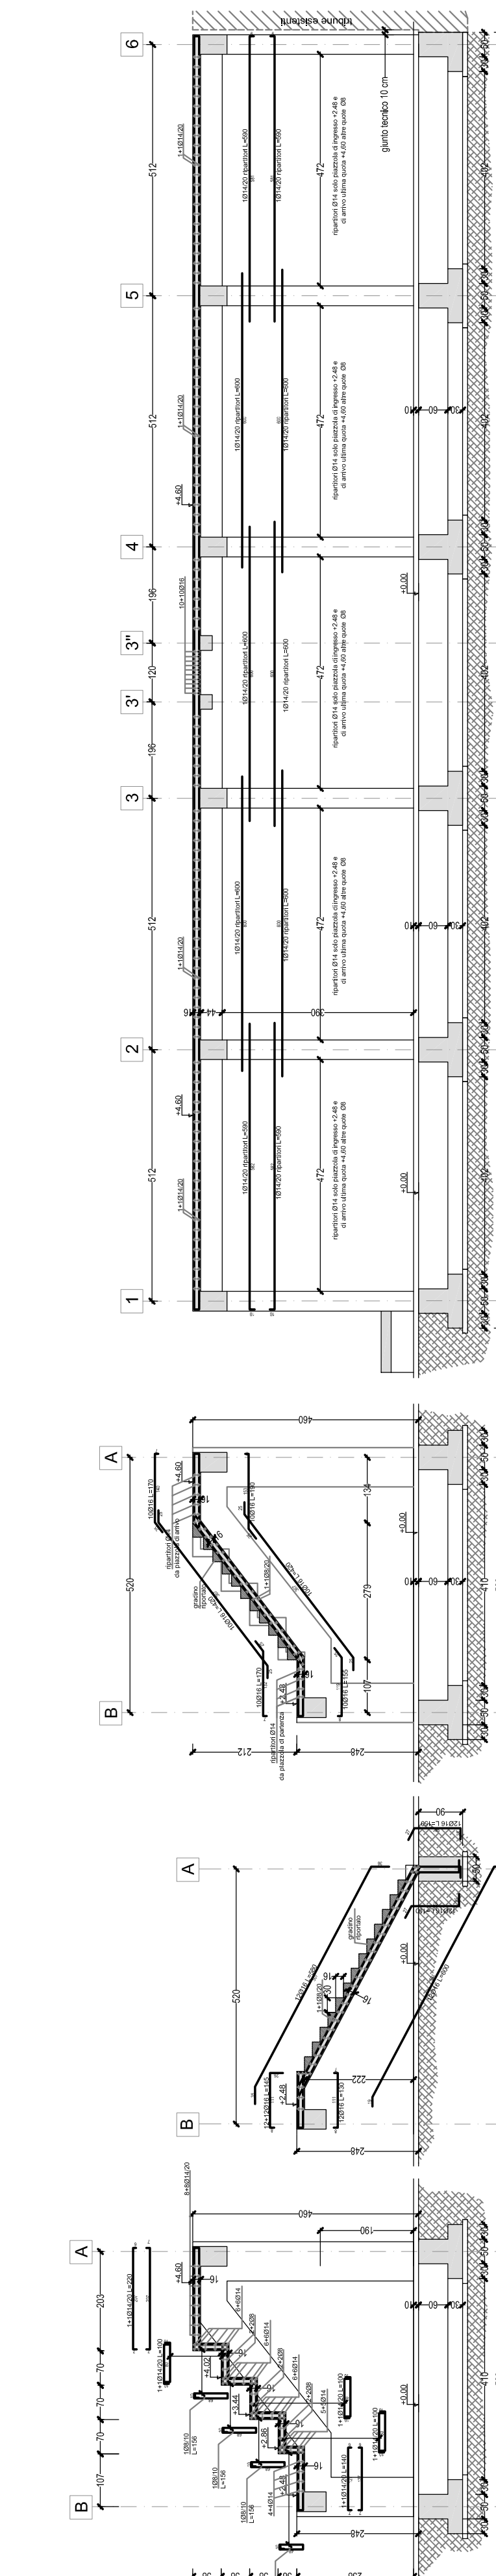


SEZIONE STRUTTURALE B-B
scala 1:100

SEZIONE STRUTTURALE B-B
scala 1:100



SEZIONE STRUTTURALE A-A
scala 1:100

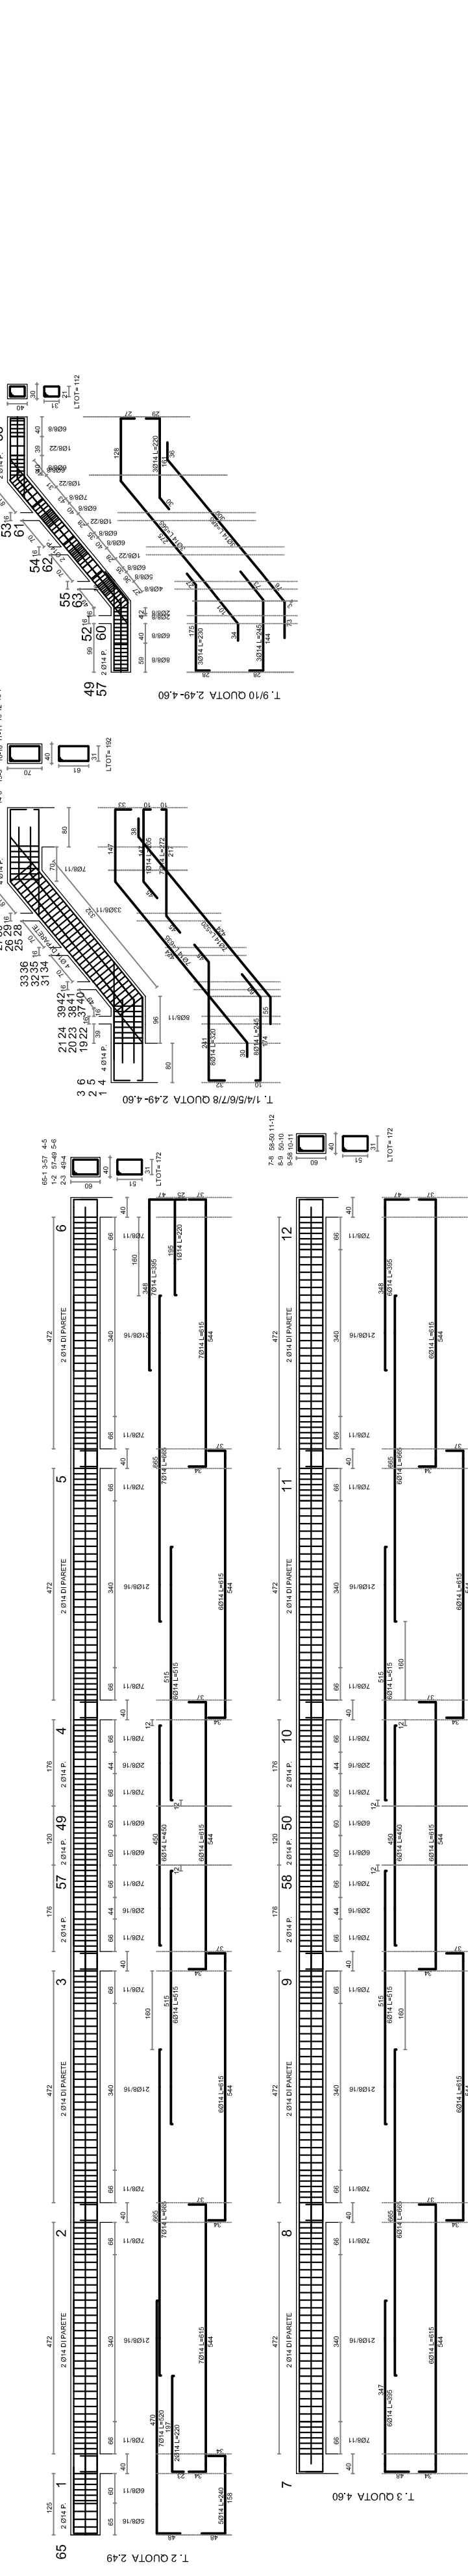

PROFILI TRAVE QUOTA +2.48/+4.60
scala 1:100

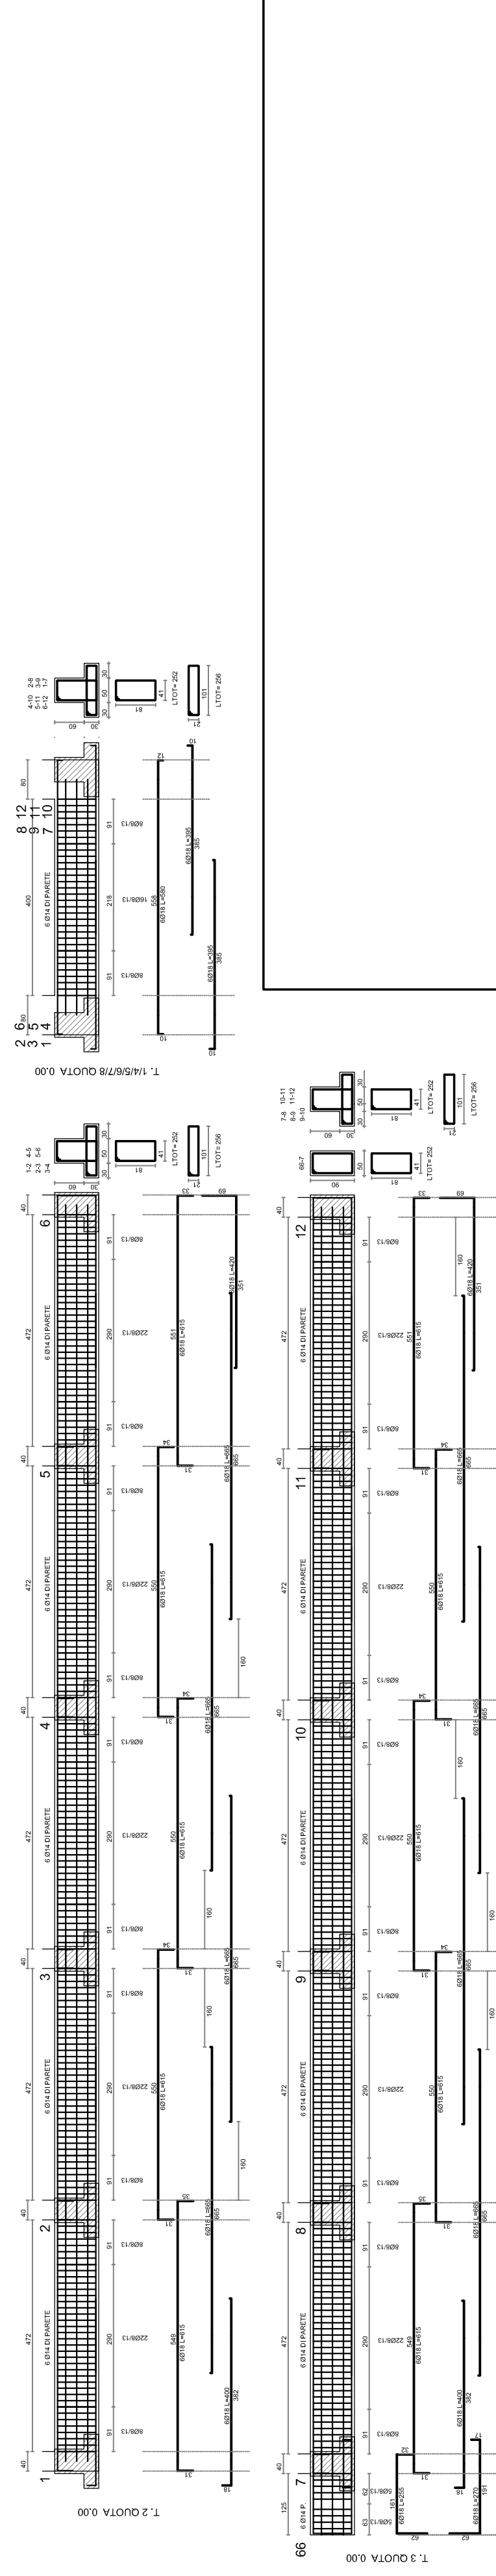

PROFILI TRAVE DI FONDAZIONE
scala 1:100

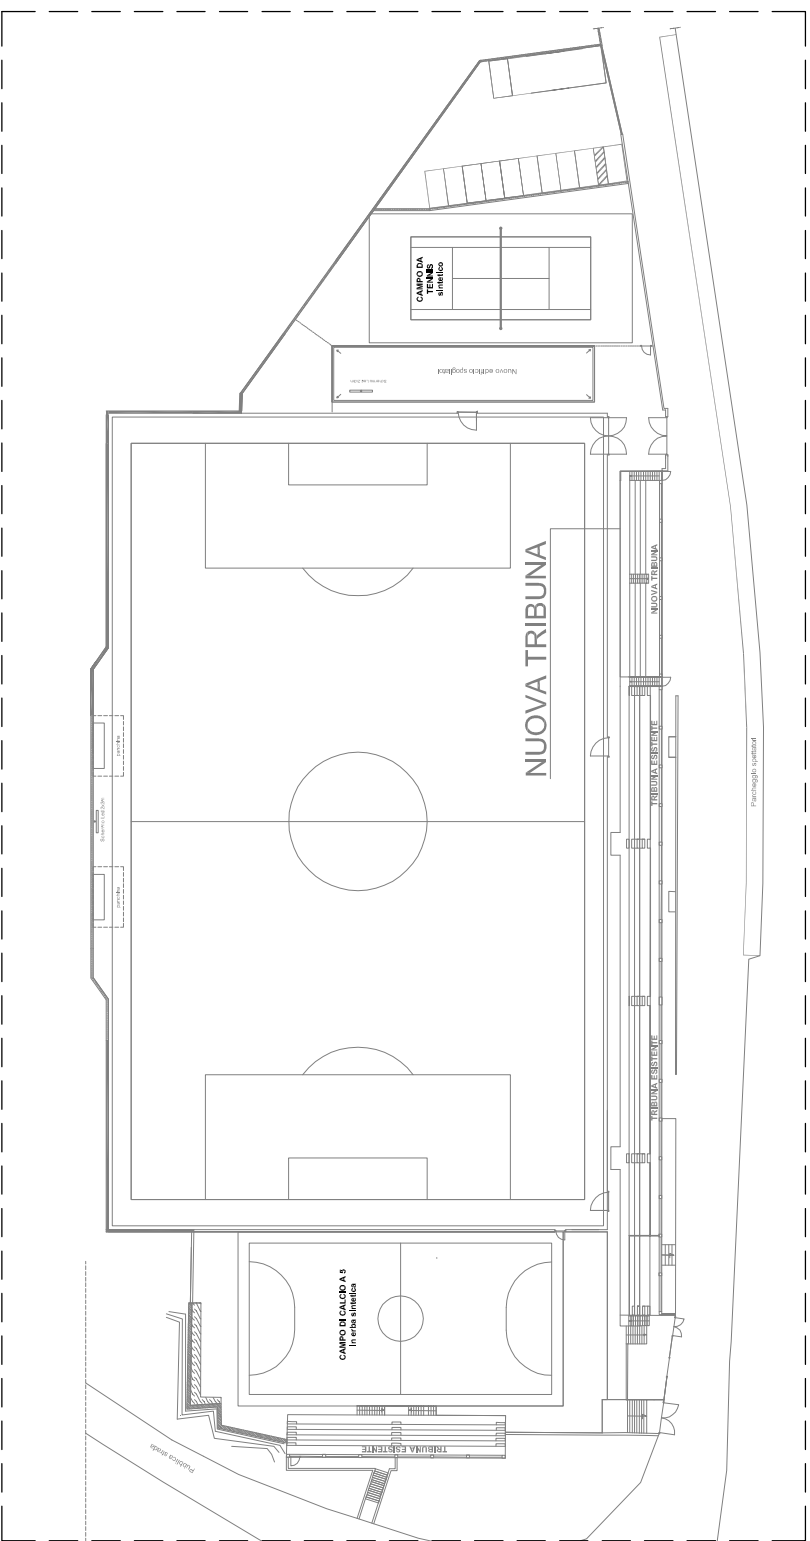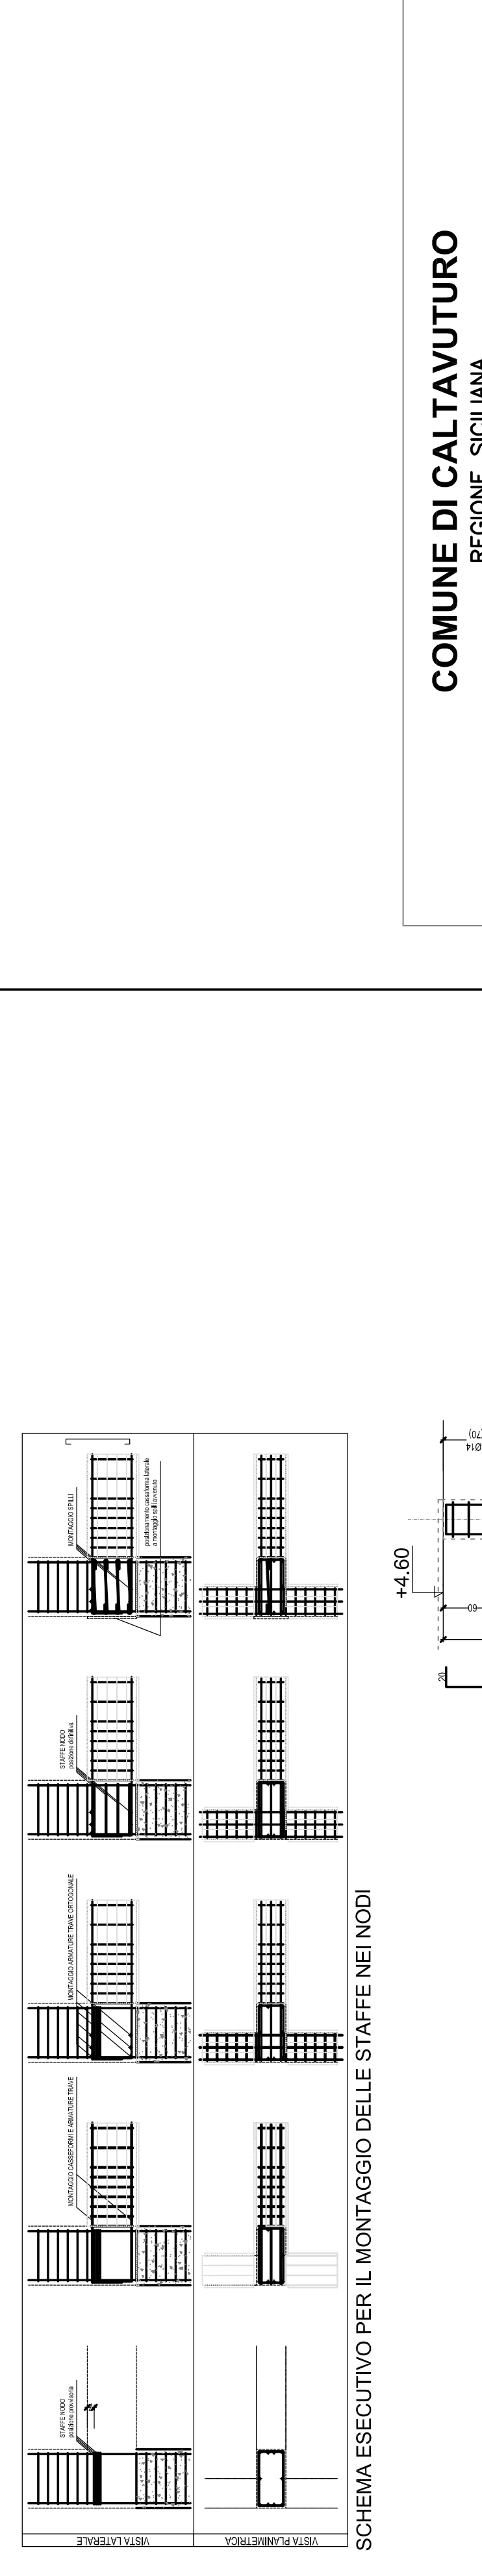

PLANIMETRIA GENERALE CON INDICAZIONE AREE DI INTERESSE

COMUNE DI CALTAVUTURO
REGIONE SICILIANA

Disegno elaborato
DISEGNI ESECUTIVI E PARTICOLARI
COSTRUTTIVI NUOVA TRIBUNA

PROGETTO DI COMPLETAMENTO DEL CAMPO
SPORTIVO DI CALTAVUTURO

PROGETTO DEFINITIVO ED ESECUTIVO

Technoside s.r.l.
SERVIZI DI INGEGNERIA

Accompagnamenti
CAUSALE
00
01

PROGETTO DEFINITIVO ED ESECUTIVO