

STUDIO TETA INGEGNERIA s.r.l.

via principe di belmonte 1/c - 90139 palermo

tel.: 091/334885 fax 091/ 9821023

Visti e Pareri

COMUNE di CALTAVUTURO [Palermo]

COMMITTENTE

Amministrazione
Comunale

IL PROGETTISTA INCARICATO

ing. sergio tumminello

Don. Ing.
TURMINELLI
S. SERGIO

PROGETTO

Opere di Consolidamento ed a Protezione dell' Abitato
Interventi nelle Zone a Rischio Elevato e Molto Elevato in Contrada Purati.
PROGETTO PRELIMINARE

IL CONSULENTE GEOLOGO

dott. elio senes

ELABORATO

Planimetria Generale

IL RESPONSABILE UNICO DEL PROCEDIMENTO

SCALA :

1/ 2000

TAVOLA

3

ALLEGATO

a


DATA: APRILE 2009

CODICE: 89009

 Quinte resistenti sotterranee tirantate (vedi Sezioni Tipo)

 Tratti da sistemare con briglie in gabbioni e pietrame
da naturalizzare con tecniche di bioingegneria



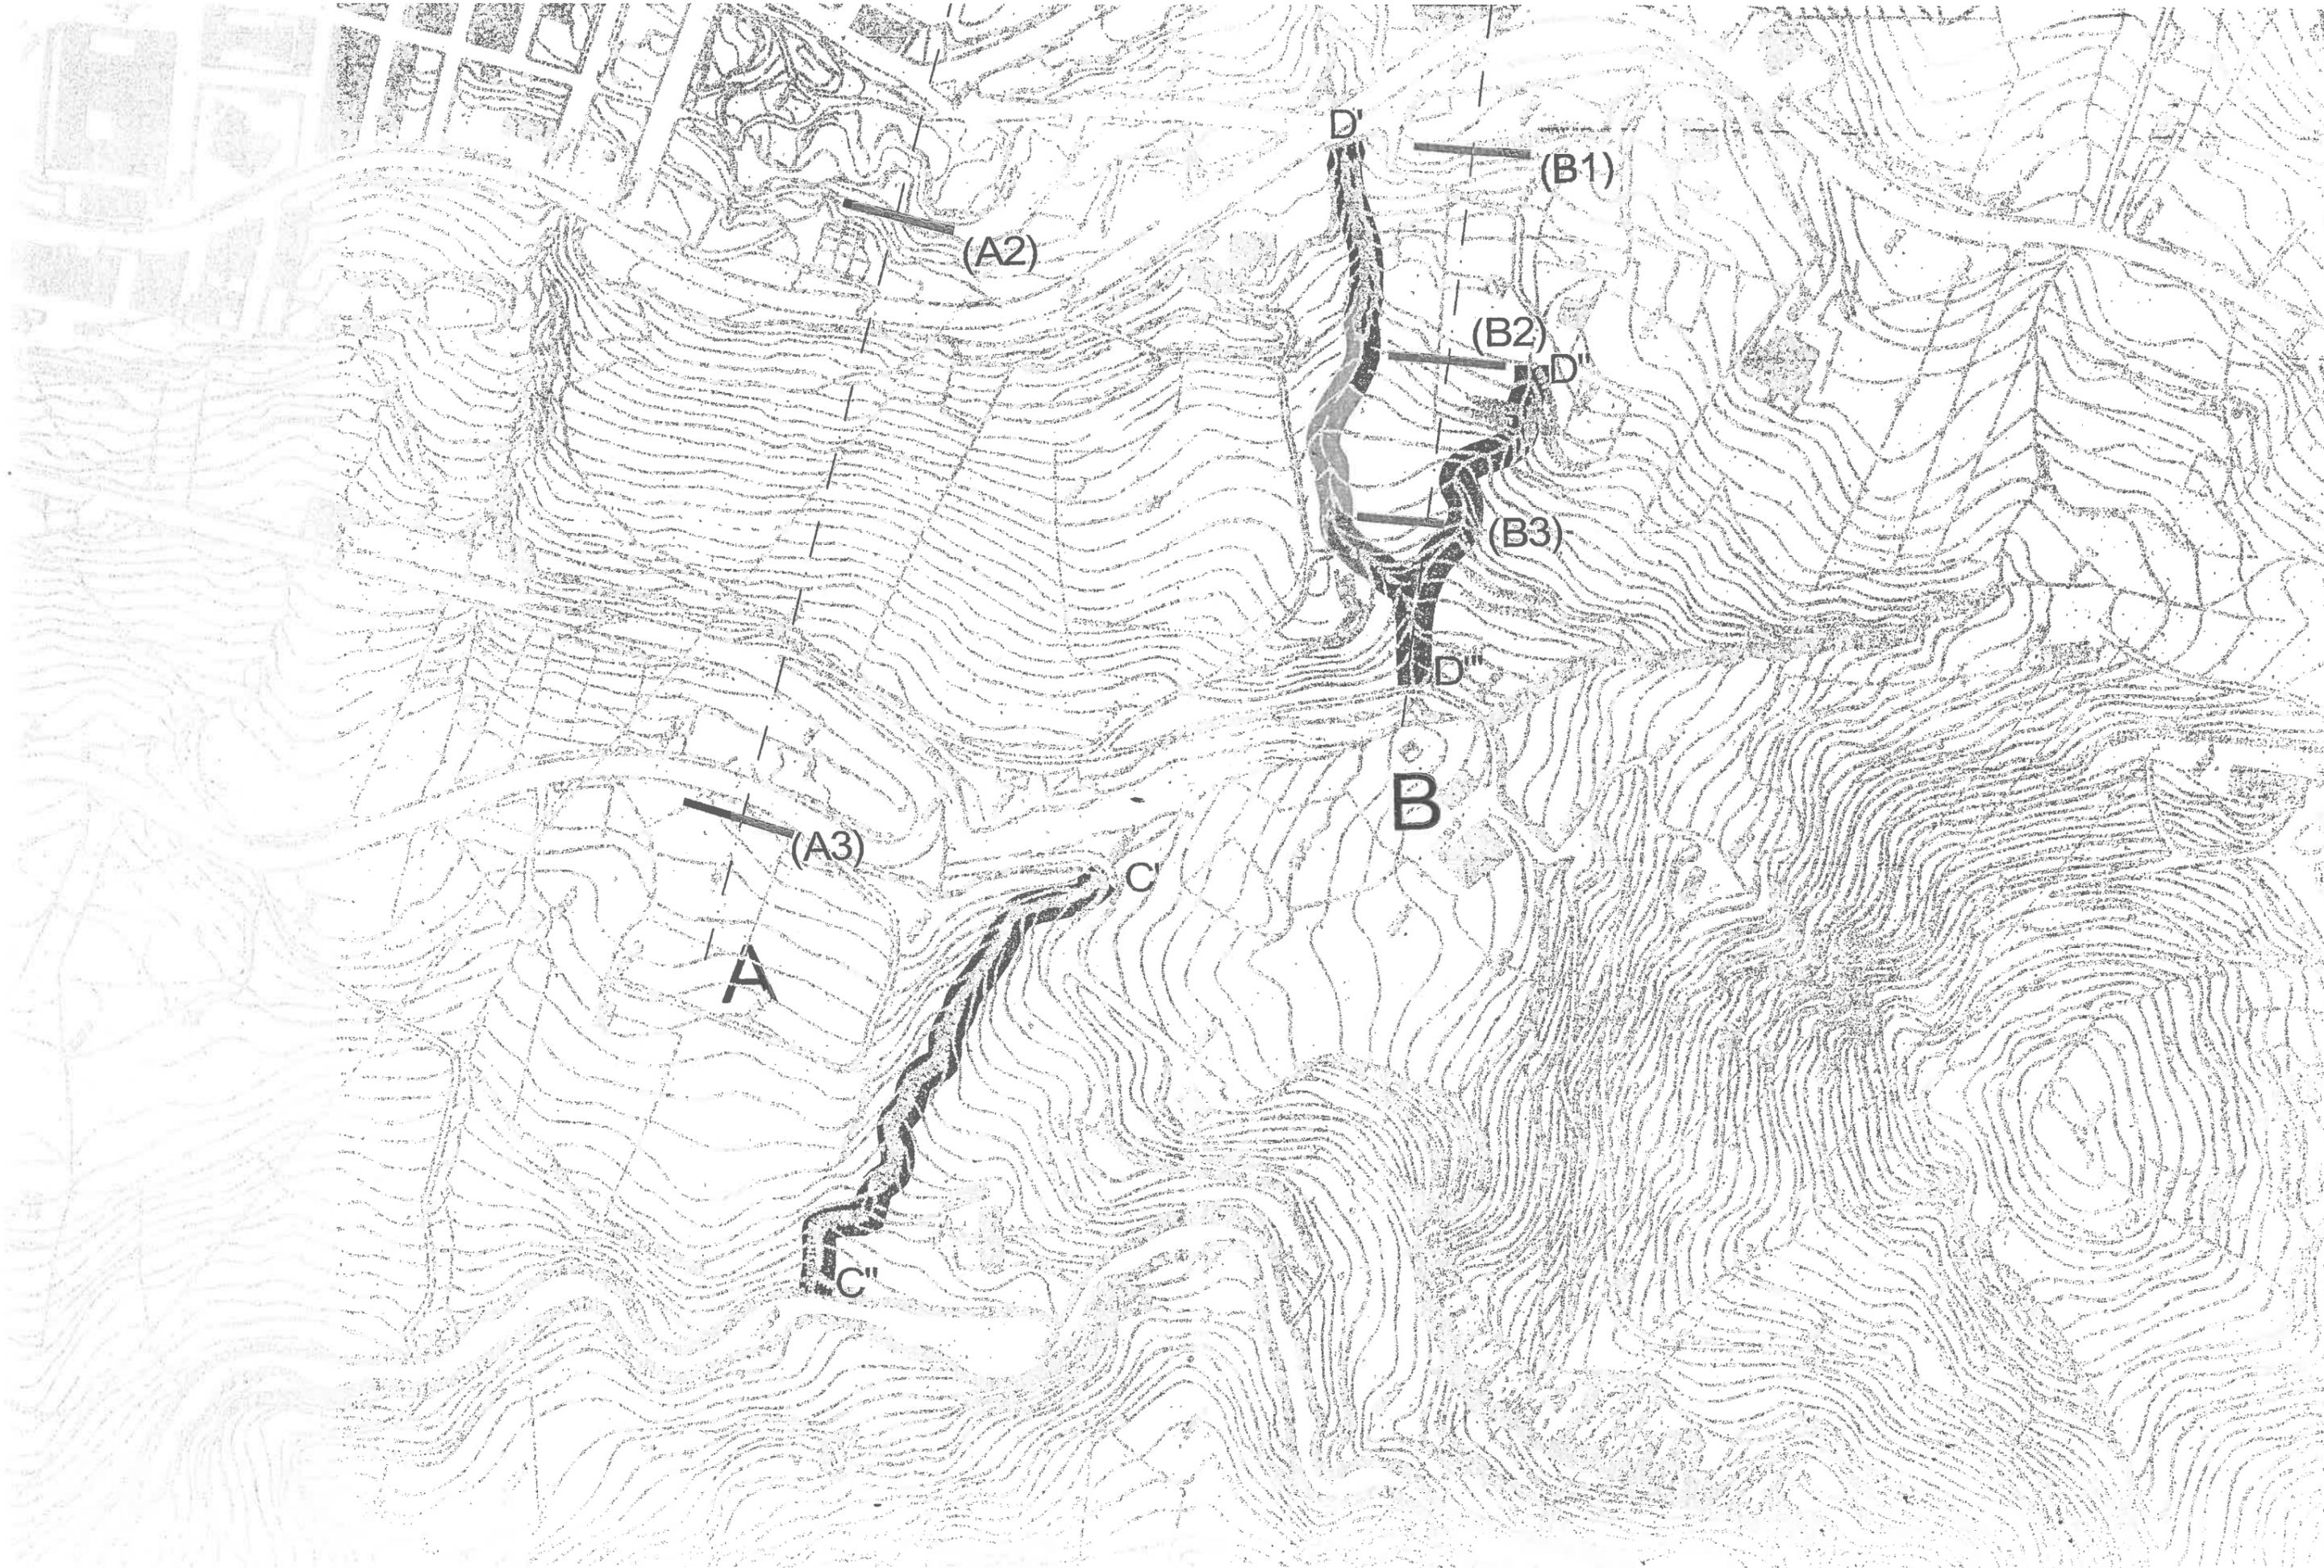

(A2)

(B1)

(B2)

(B3)

(A3)

A

B

C'

C''

D'

D''

D'''