REGIONE SICILIANA
PROVINCIA DI PALERMO
COMUNE DI CALTAVUTURO

Lavori di riqualificazione via Riscossa:
tratto da via Mazzini a Via Mandrie

PROGETTO ESECUTIVO
2 ° STRALCIO

R.U.P.

Il Progettista e coordinatore di sicurezza
(Arch. Giuseppe Granata)

Classe:

ELABORATI GRAFICI

Oggetto:

Progetto

Planimetria di dettaglio Pavimentazione: Tav.1
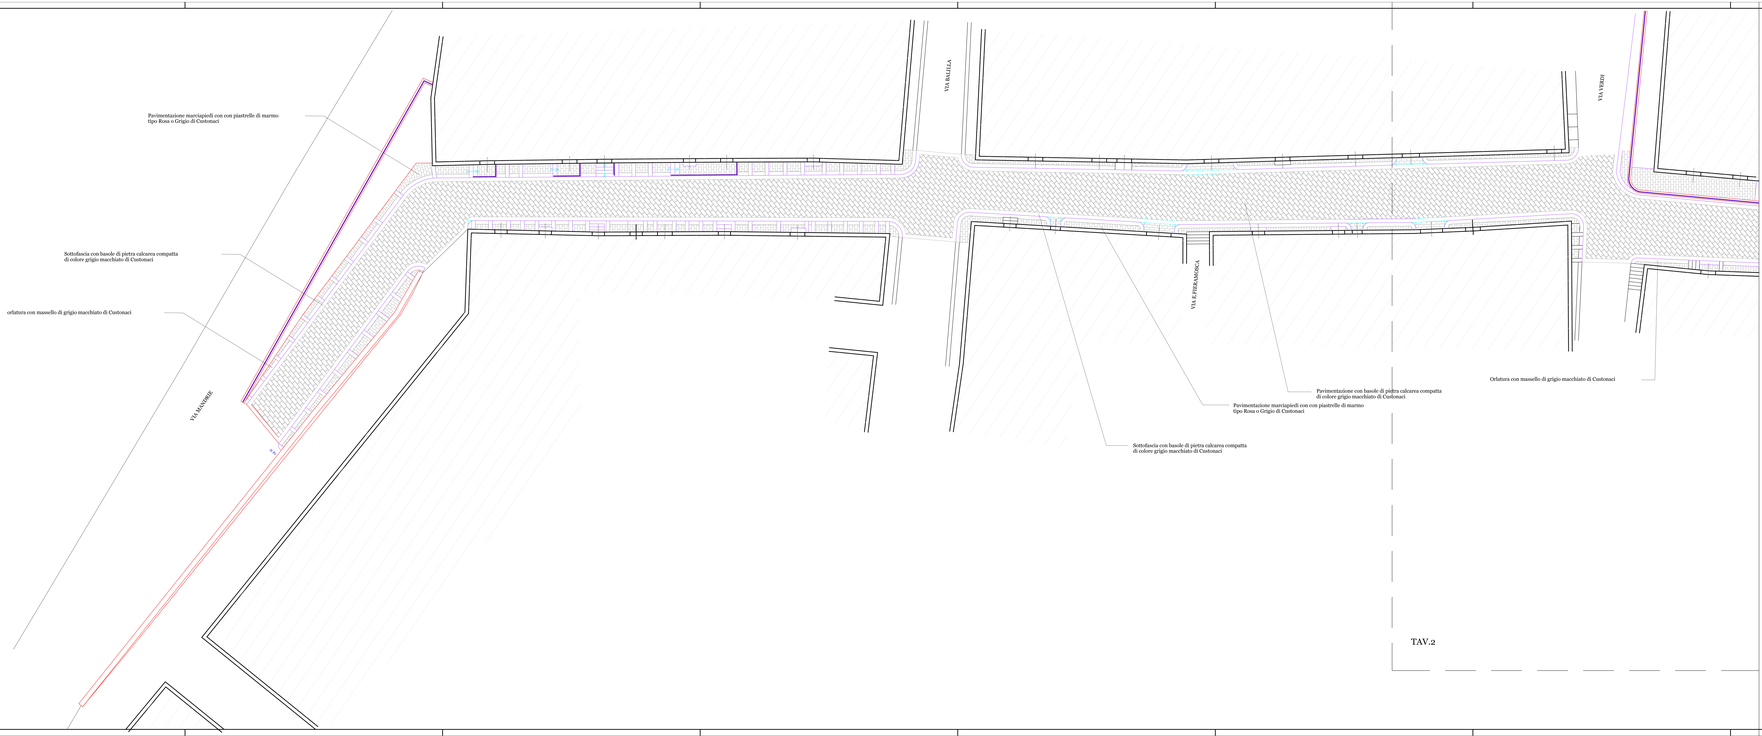
DATA	SCALA	ELABORATO NUMERO
	1:100	**2.4.3.1**