



Planimetria: STATO DI FATTO\_1:200

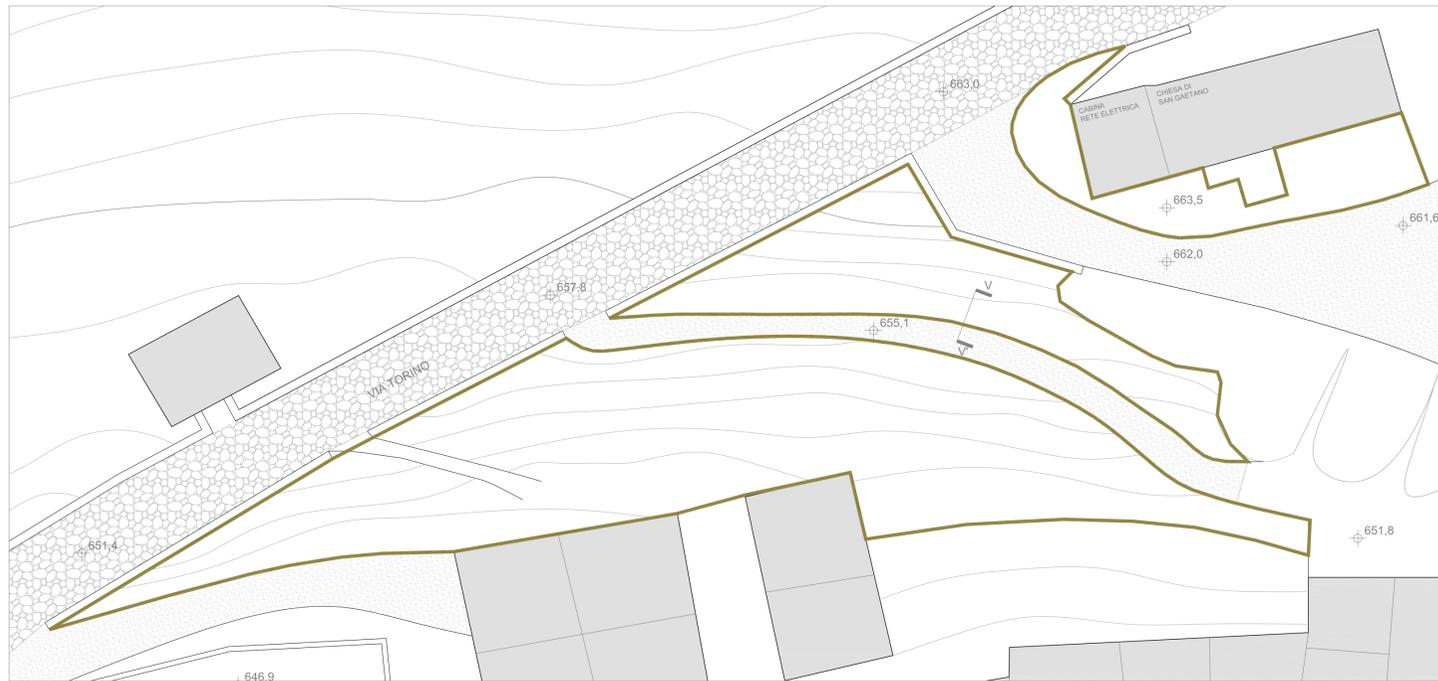

Planimetria: STATO DI PROGETTO\_1:200

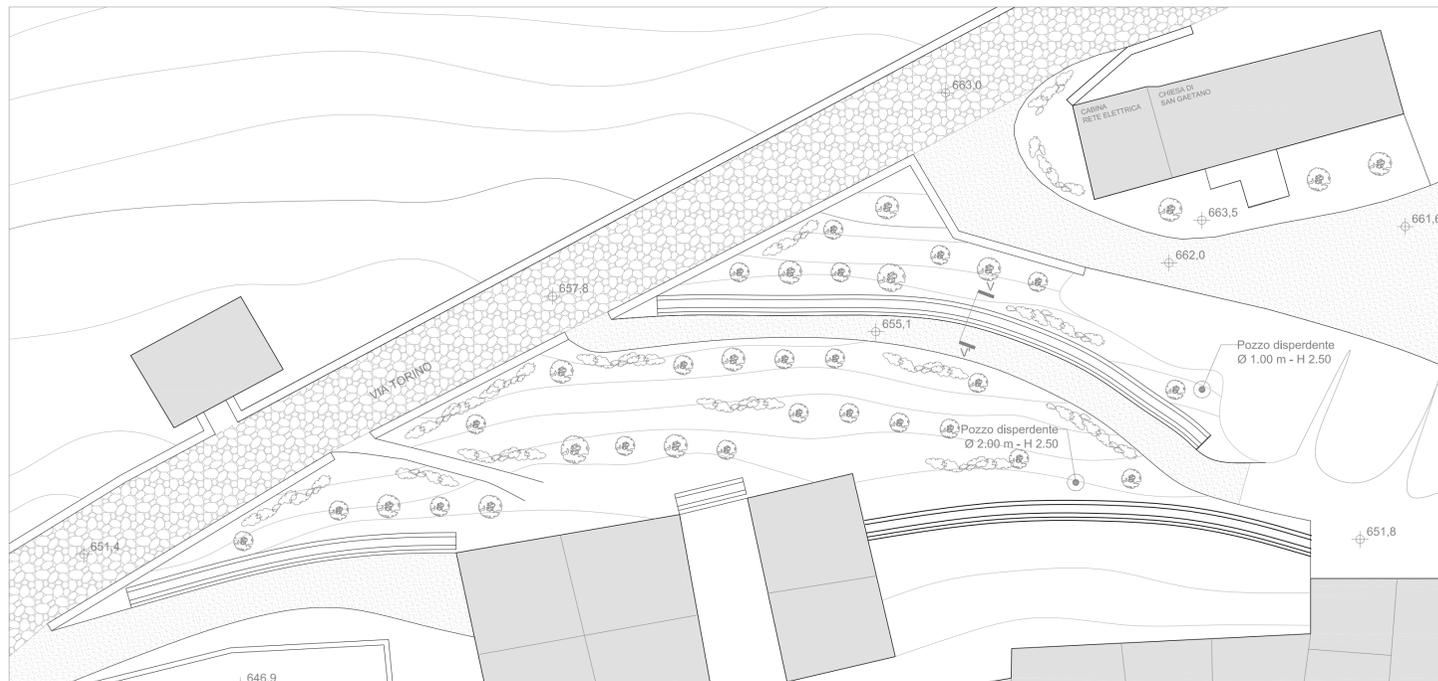

Abaco delle essenze arboree



1\_FRASSINO 2\_LECCIO 3\_TIGLIO 4\_ACERO CAMPESTRE 5\_ALLORO 6\_GINESTRA 7\_MIRTO 8\_LAVANDA

Abaco delle essenze arbustive





5\_ALLORO 6\_GINESTRA 7\_MIRTO 8\_LAVANDA


- Area Intervento 6-7
- Lastricato in pietra
- Strada in terra battuta

- Essenze arboree
- Essenze arbustive
- Muretto in pietra con fosso di guardia a monte

Individuazione degli stralci\_1:1.000

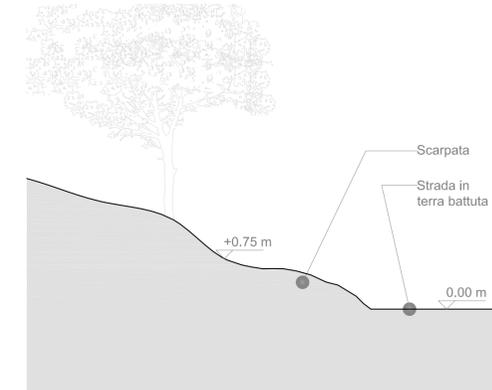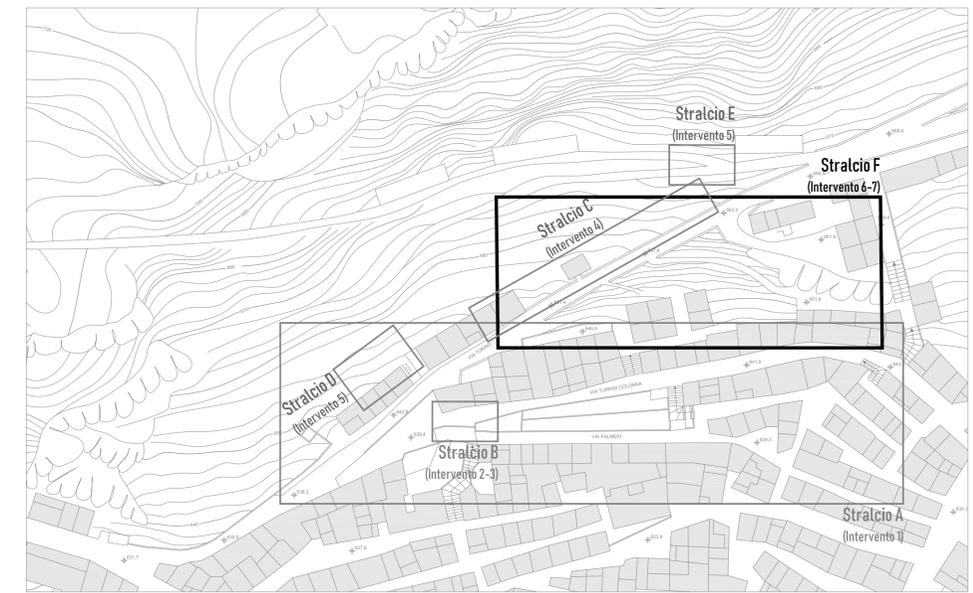

Sezione V-V' STATO DI FATTO\_1:50

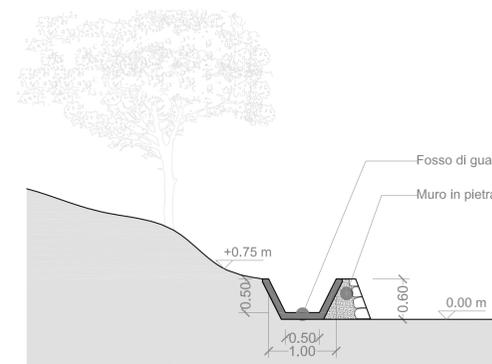

Sezione V-V' STATO DI FATTO\_1:50

Spazio per visti

---

**Technoside s.r.l.**  
SERVIZI DI INGEGNERIA

via Madonna di Fatima n.14  
95030 Gravina di Catania  
tel. +39 095 7020009  
fax +39 095 6500370

PROGETTISTA ARCHITETTONICO E D.L.  
dott. Ing. Filippo Di Mauro

---

**COMUNE DI CALTAVUTURO**

---

TITOLO PROGETTO

**INTERVENTI ATTI A RECUPERARE L'AREA ADIACENTE VIA TORINO IN UNO CON LE STRADE LIMITROFE E PER UNA CAMPAGNA D'ISPEZIONE E CONTROLLO DELLE RETI E DEI NODI IN ACCIAIO ESISTENTI A PROTEZIONE DEL QUARTIERE**

---

PROGETTO ARCHITETTONICO

---

TITOLO ELABORATO

**Stralcio F (Interventi 6-7)**

Tavolo  
Scale  
1:200  
1:50  
Formato  
**A1\***  
Foglio  
2333

---

AGGIORNAMENTI		CAUSALE
REV.	DATA	
00	10/2018	prima emissione

---

IL PRESENTE DOCUMENTO E' PROPRIO DELLA TECHNOSIDE S.R.L. E' VIETATA OGNI RIPRODUZIONE NON AUTORIZZATA AI SENSI DELL'ART. 17 D.L. 58/2010.

REDAZIONE: RS

VERIFICAZIONE: FD

COORDINAMENTO: dott. Ing. Serena Russo