



PARTICOLARI COSTRUTTIVI NUOVI CANCELLI E RECINZIONI






Stralcio Planimetria di progetto - scala 1:200

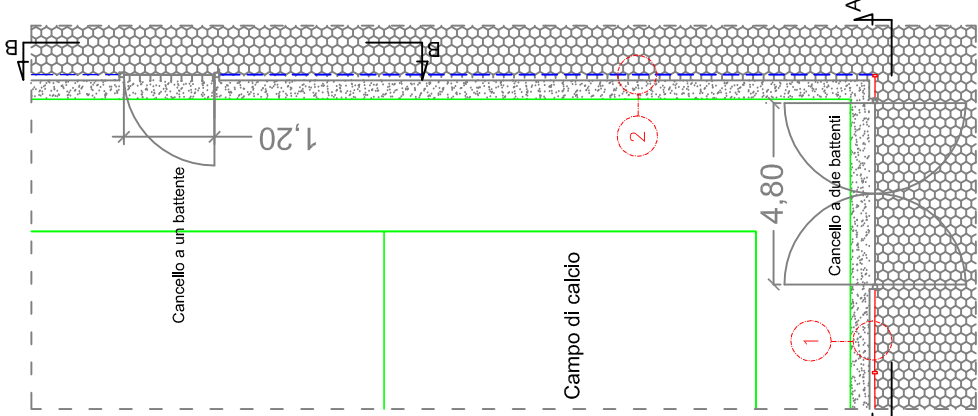


Sez. A-A: Prospetto nuova recinzione - scala 1:50
Cancello a due battenti

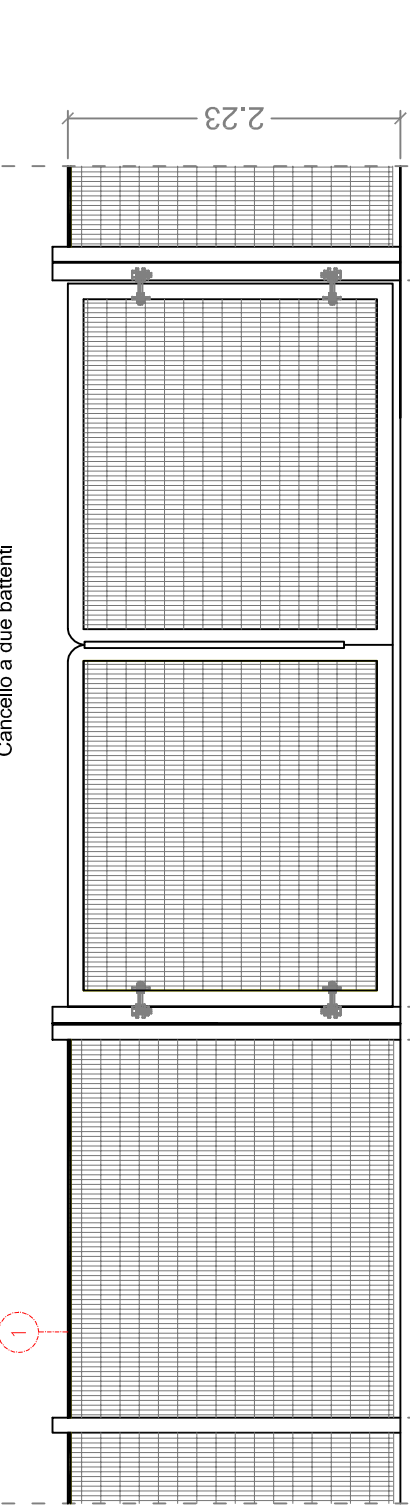

Sez. B-B: Prospetto nuova recinzione - scala 1:50
Cancello a un battente

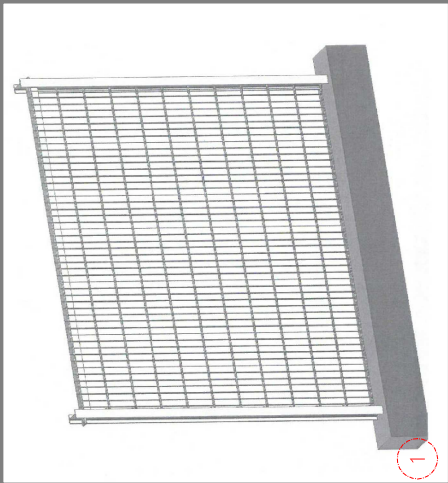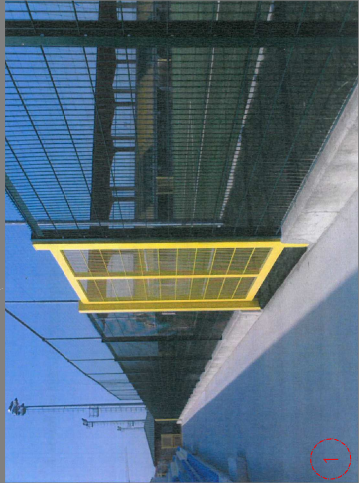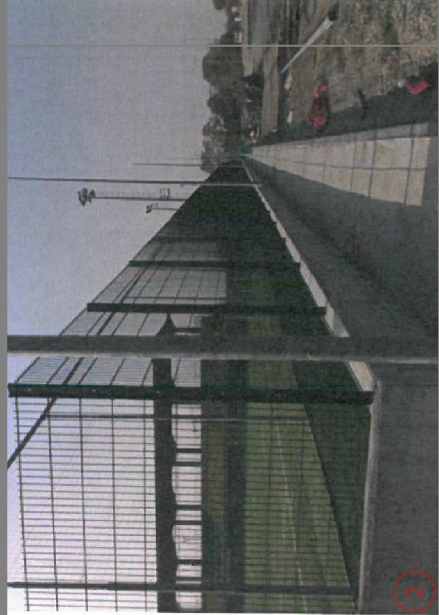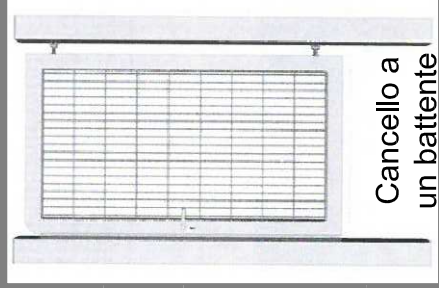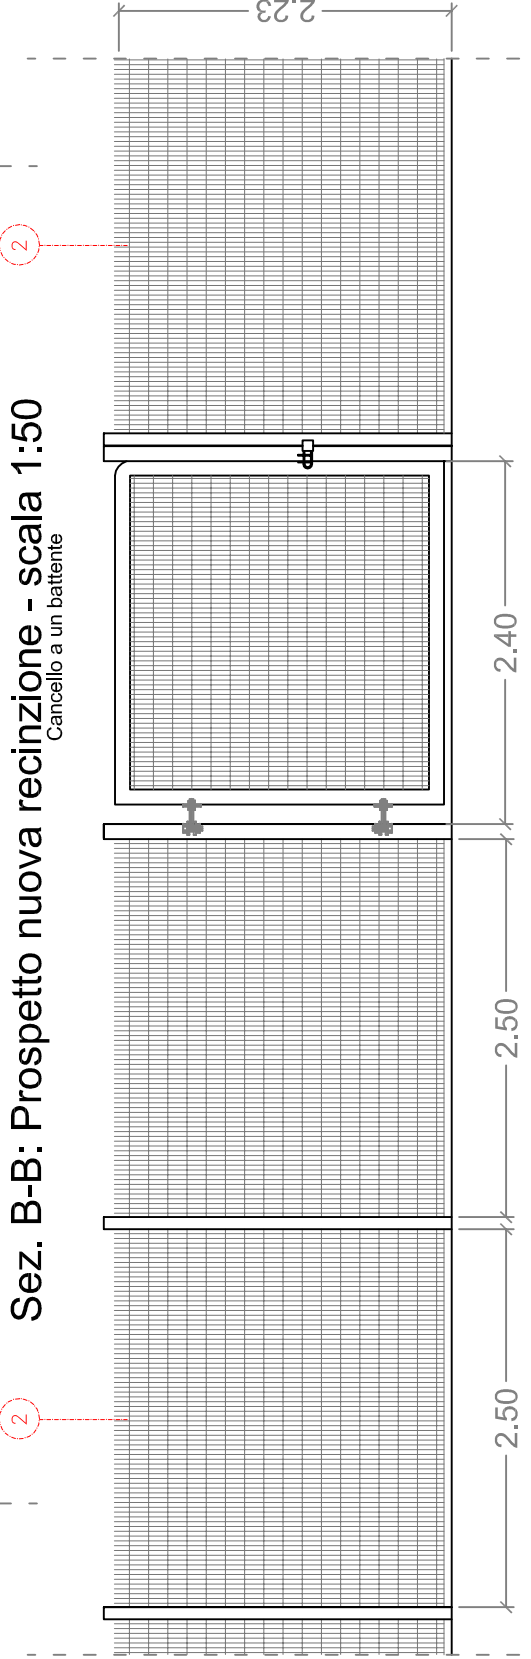


Stralcio Planimetria di progetto - scala 1:200

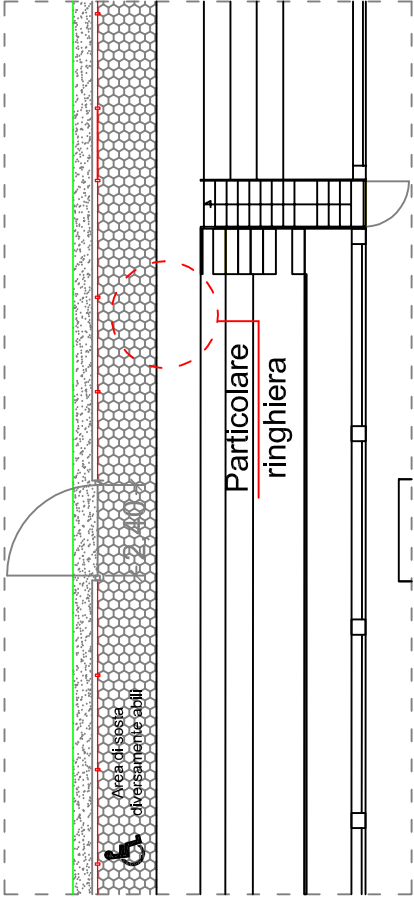


PARTICOLARE RINGHIERA TRIBUNA

Stato di fatto

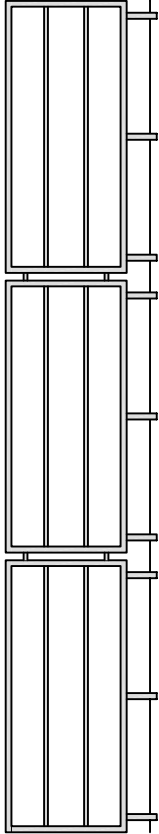




Stato futuro

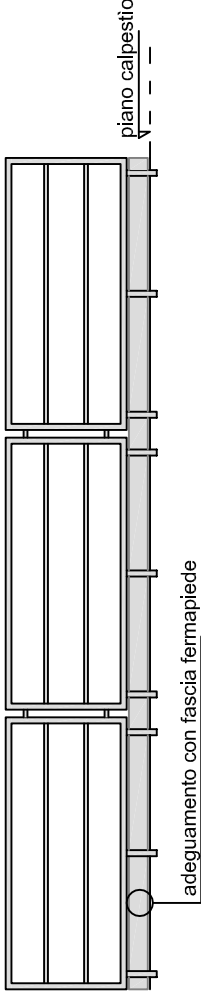

COMUNE DI CALTAVUTURO

REGIONE SICILIANA

Titolo progetto	PROGETTO DI COMPLETAMENTO DEL CAMPO SPORTIVO DI CALTAVUTURO		PARTICOLARI COSTRUTTIVI RECINZIONI, RINGHIERE E CANCELLI (scale varie)	
	PROGETTO DEFINITIVO ED ESECUTIVO		N. Elab. 4.5	DATA dicembre 2018
Tipo di prestazione		PROGETTO DEFINITIVO ED ESECUTIVO		

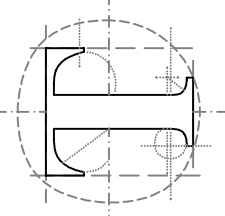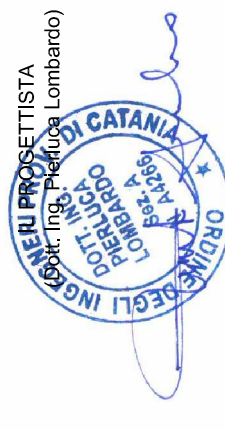 Technoside s.r.l. SERVIZI DI INGEGNERIA via Madonna di Fatima 14 95030 Gravina di Catania tel 095.7500609 fax 095.8360270 info@technoside.it www.technoside.it			
AGGIORNAMENTI			
REV. CAUSALE	00		
REDATTO:		VERIFICATO:	
		APPROVATO:	

Il presente documento è proprietà della Technoside s.r.l.
E' vietata ogni riproduzione non autorizzata a pena di legge