



Foto 1



Foto 2




Foto



-oto



-0to5

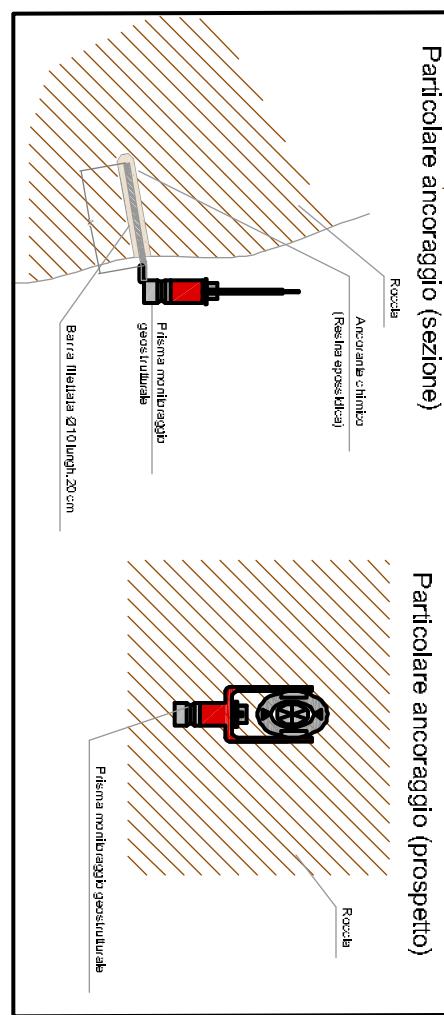

Particolare costruttivo ancoraggio prisma
(scala 1:20)

